

ΕΦΗΜΕΡΙΣ ΤΗΣ ΚΥΒΕΡΝΗΣΕΩΣ

ΤΗΣ ΕΛΛΗΝΙΚΗΣ ΔΗΜΟΚΡΑΤΙΑΣ

ΤΕΥΧΟΣ ΤΕΤΑΡΤΟ Αρ. Φύλλου 267

19 Μαρτίου 1993

ΠΕΡΙΕΧΟΜΕΝΑ

ΑΝΑΔΑΣΩΣΕΙΣ

ΑΠΟΦΑΣΕΙΣ

Αριθ. 1622 (1)

Κήρυξη αναδασωτέας έκτασης 8,100 στρεμμάτων στη θέση «Πανέϊκα» της Κοινότητας Φλόκα του Νομού Αχαΐας.

Ο ΝΟΜΑΡΧΗΣ ΑΧΑΪΑΣ

Έχοντας υπόψη:

1. Τις διατάξεις του Ν. 3200/55 «περί διοικητικής αποκέντρωσης, όπως τροποποιήθηκε και συμπληρώθηκε μεταγενέστερα με το Ν.Δ. 532/70.

2. Τις διατάξεις του άρθρου 117 παρ. 3 του Συντάγματος της χώρας.

3. Τις διατάξεις του Ν. 998/79 «περί προστασίας των Δασών και των δασικών εν γένει εκτάσεων της Χώρας» και συγκεκριμένα:

α) του άρθρου 41 παρ. 1, β) του άρθρου 38 παρ. 1.

4. Τις διαταγές του Υπουργείου Γεωργίας:
α) 160417/1180/8.7.80, β) 182447/3049//24.9.80.

5.Με την με αριθ. Ζα/160/26.1.84 απόφαση του Νομάρχη Αχαΐας, περί εξουσιοδότησης των προϊσταμένων των Υπηρεσιών να υπογράφουν με εντολή Νομάρχη, αποφασίζουμε:

Κηρύσσουμε αναδασωτέα με σκοπό την επαναδημιουργία, με φυσική αναγέννηση, της δασικής βλάστησης που καταστράφηκε από παράνομη εκχέρσωση και κατάληψη από τον Αντώνιο Ηρ. Αδρικόπουλο, κάτοικο Ζησιμαΐικων Φλόκα, τη δημόσια δασική έκταση, για την οποία εκδόθηκε το αριθ. 1513/5/3.3.1993 Π.Δ.Α. της υπηρεσίας μας εμβαδού 8,100 στρεμμάτων που βρίσκεται στη θέση «Πανέϊκα» της κοινότητας Φλόκα, προσδιορίζεται από τα στοιχεία Α, Β, Γ, Δ, Ε, Ζ, Η, Θ, Ι, Κ, Λ, Μ, Ν, Ξ, Ο, Π, Ρ, Σ, Α, όπως φαίνεται στο συνημμένο διάγραμμα, το οποίο απο τελεί αναπόσπαστο μέρος της απόφασης αυτής και έχει όρια:

Ανατολικά: Με δημόσια δασική έκταση και περίβολο νεκτροταφείου Ζησιμαΐκων.

Δυτικά: Με δημόσια δασική έκταση και αγρό Κων/νου Ν. Ζαφειρόπουλου.

Βόρεια: Με δημόσια δασική έκταση .

Νότια: Με δημόσια δασική έκταση έκταση του αριθ. 17.6.1976 Προσωρ. παραχωρητηρίου και αγρό ιδίου.


Η παρούσα ισχύει μετά τη δημοσιευσή της στην Κοινότητα Φλόκα σύμφωνα με το άρθρο 37 Ν. 3200/55.

Η απόφαση αυτή να δημοσιευθεί στην Εφημερίδα της Κυβερνήσεως.

Πάτρα, 4 Μαρτίου 1993

Με εντολή Νομάρχη
Ο Δασάρχης Πατρών κ.α.α.
ΑΝΤ. ΚΑΝΤΑΡΤΖΟΠΟΥΛΟΣ


ΚΛΙΜΑΚΑ 1:20000

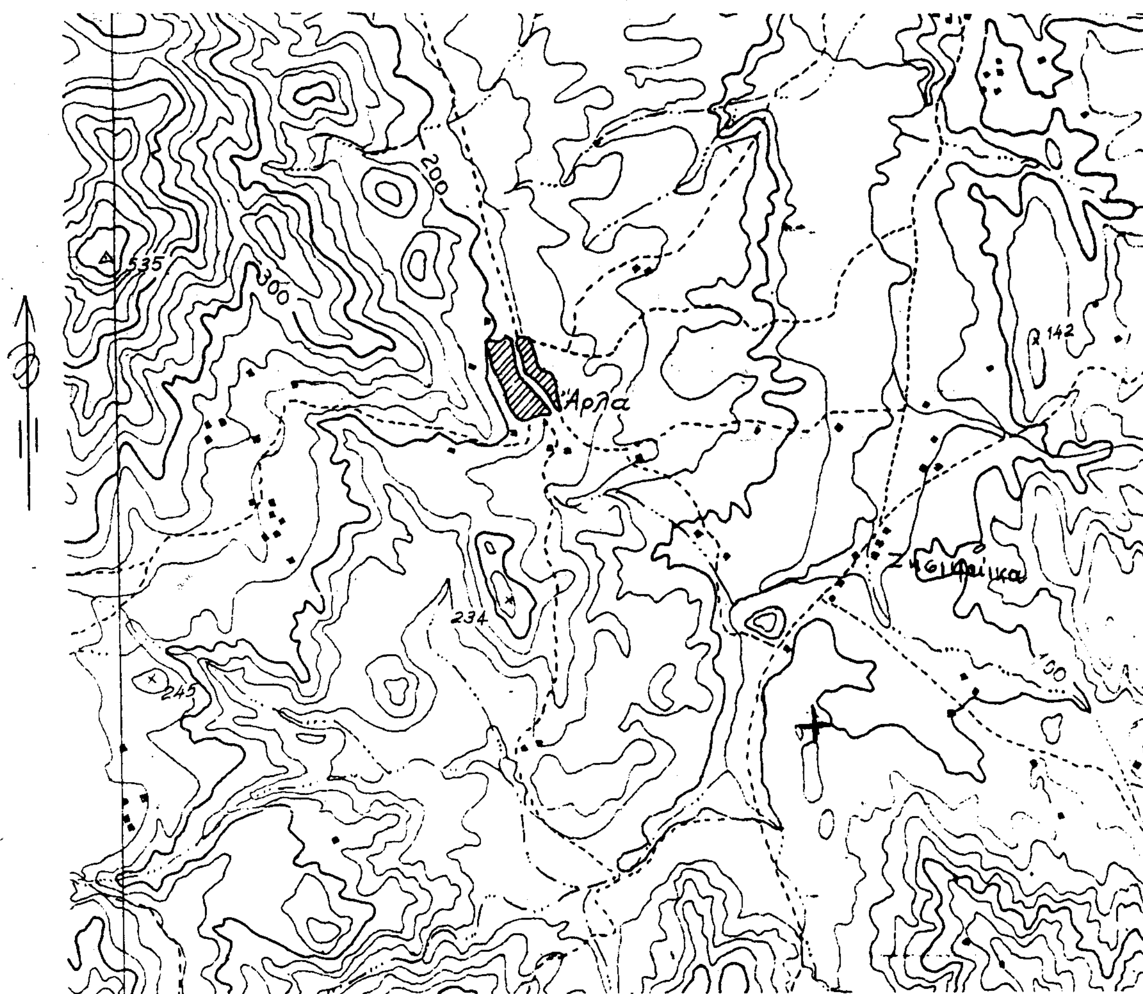

Ανήκει στην αριθ. 1622/4-3-1993 απόφαση Δασαρχείου Πατρών

Απόσπασμα φύλλου χάρτη κλίμακας 1:20000

Υπόμνημα + = Θέση αναδάσωσης

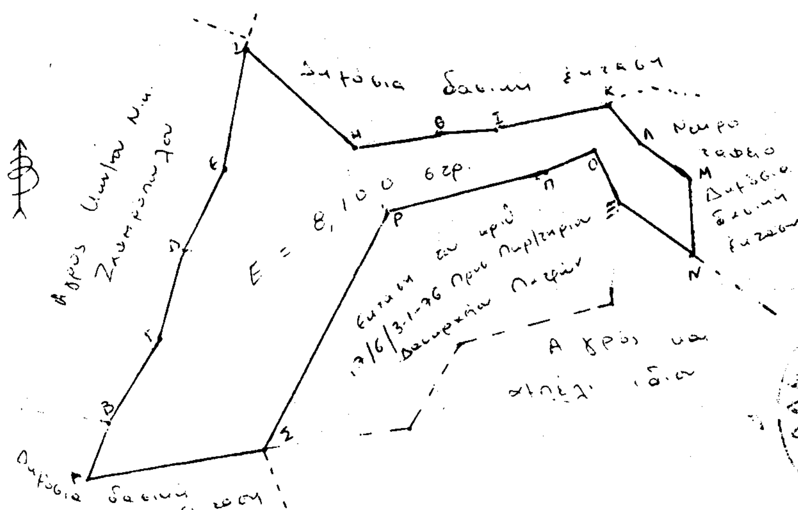

ΤΟΠΟΓΡΑΦΙΚΟ ΔΙΑΓΡΑΜΜΑ

Παριστάνει εκχερσωθείσα και να ταμιευθείσα δημόσιας δασικής έκτασης από τον Αντώνιο Ηρ. Ανδριόπουλο κάτοικο Ζησιμαίικων Φλώκα στη θέση "Πανέικα" κτηματικής κοινότητας Φλώκα και να κηρύσσεται αναδασωτέα κλίμακα 1:2000.

ΘΕΩΡΗΘΗΚΕ
Πάτρα 4-3-1993
Ο Δασάρχης κ.α.

ΑΝΤ. ΚΑΝΤΑΡΤΖΟΠΟΥΛΟΣ

Αριθ. 484 (2)

Κήρυξη αναδασωτέας Κοινοτικής δασικής έκτασης στη θέση «Παγωμένη» της Κοινότητας Παναγιάς του Νομού Καβάλας.

Ο ΝΟΜΑΡΧΗΣ ΚΑΒΑΛΑΣ

Έχοντας υπόψη:

1. Τις διατάξεις του Ν. 3200/55 «περί διοικητικής αποκέντρωσης, όπως τροποποιήθηκε και συμπληρώθηκε μεταγενέστερα με το Ν.Δ. 532/70.

2. Τις διατάξεις του άρθρου 117 παρ. 3 του Συντάγματος της χώρας.

3. Τις διατάξεις του Ν. 998/79 «περί προστασίας των Δασών κ.λπ.» και ειδικότερα:

α) του άρθρου 41 παρ. 1, β) του άρθρου 38 παρ. 1.

4. Τις διαταγές του Υπουργείου Γεωργίας:

α) 160417/1180/8.7.80, β) 182447/3049/ /24.9.80.

5. Την 519/9.2.93 πρόταση του δασαρχείου Θάσου, με την οποία προτένεται η κήρυξη γης έκτασης που αναφέρεται στο θέμα ως αναδασωτέας, αποφασίζουμε:

Κηρύσσουμε αναδασωτέα λόγω εκχέρσωσης της έκτασης με σκοπό την προστασία των δασικών εδαφών και του δασικού περιβάλλοντος και την αναδημιουργία, με φυσική ή τεχνική αναδάσωση για να αποκλησθεί η διάθεσή του για άλλο σκοπό την κοινοτική δασική έκταση εμβαδού 1986,93 τ.μ., που βρίσκεται στη θέση «Παγωμενη» της κοινότητας Παναγιάς, προσδιορίζεται από τα στοιχεία Α, Β, Γ, Α, όπως φαίνεται στο συνημμένο διάγραμμα, το οποίο αποτελεί αναπόσπαστο μέρος της απόφασης αυτής και έχει όρια:

Ανατολικά: Με κοινοτική δημόσια δασική έκταση.

Δυτικά: Με κοινοτική δημόσια δασική έκταση.

Βόρεια: Με δασική έκταση αξιουμένη από τον ίδιο.


Νότια: Με κοινοτική δασική έκταση.

Η απόφαση αυτή να δημοσιευθεί στην Εφημερίδα της Κυβερνήσεως.

Καβάλα, 17 Φεβρουαρίου 1993

Ο Νομάρχης

Α. ΠΑΡΤΑΛΗΣ

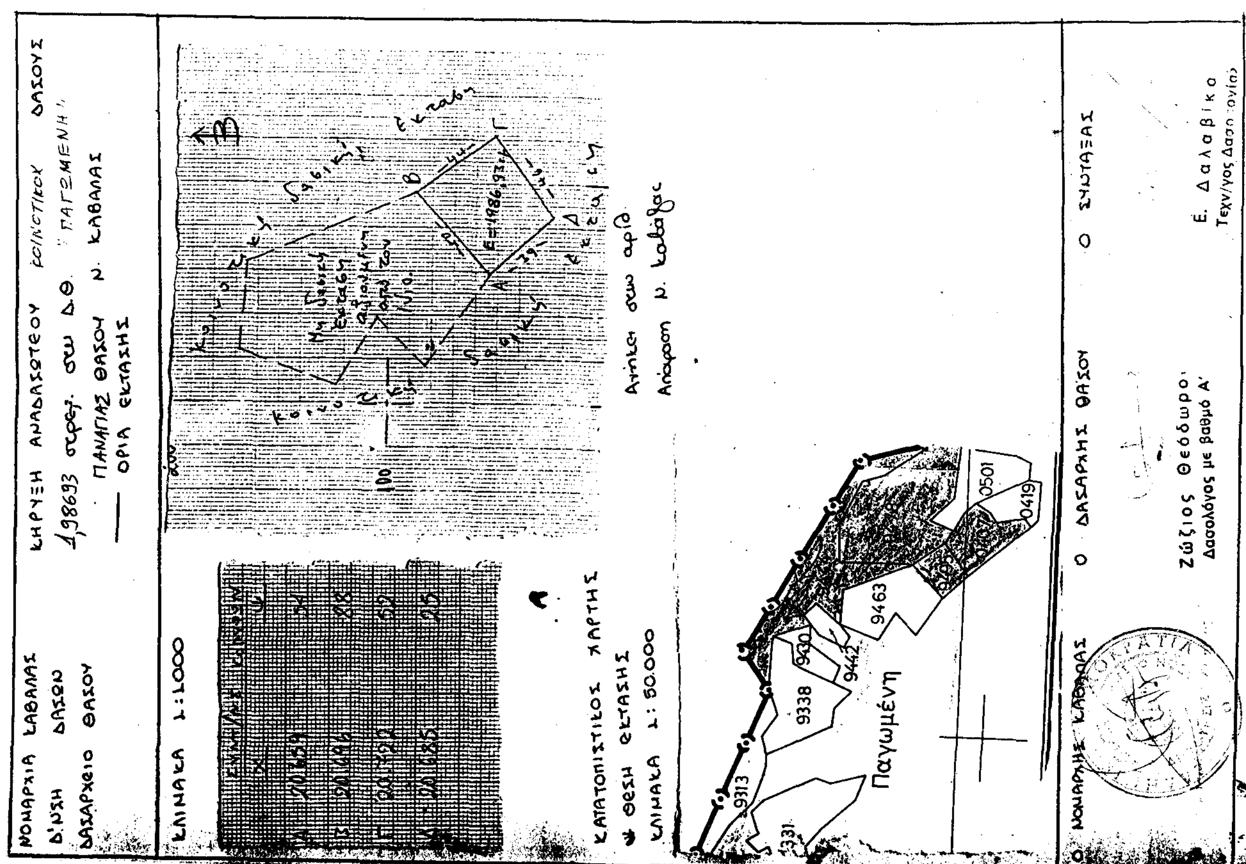

ΑΠΑΛΛΟΤΡΙΩΣΕΙΣ

ΑΠΟΦΑΣΕΙΣ

Αριθ. 1017751/1038/0010 (3)

Αναγκαστική απαλλοτρίωση έκτασης για την ανέγερση διδακτηρίου του 1ου Νηπιαγωγείου Αγίας Βαρβάρας.

ΟΙ ΥΠΟΥΡΓΟΙ ΟΙΚΟΝΟΜΙΚΩΝ ΚΑΙ ΕΘΝΙΚΗΣ ΠΑΙΔΕΙΑΣ ΚΑΙ ΘΡΗΣΚΕΥΜΑΤΩΝ

Έχοντας υπόψη:

1. Τις διατάξεις του Ν.Δ/τος 797/1971 «περί αναγκαστικών απαλλοτριώσεων» σε συνδυασμό με τις διατάξεις του Β.Δ/τος 139/1971 «περί της αρμοδιότητος των Νομαρχών προς κήρυξιν αναγκαστικών τινών απαλλοτριώσεων».

2. Τις διατράξεις του άρθρου 17 του Α.Ν. 627/1968 «περί Οργανισμού Σχολικών Κτιρίων» σε συνδυασμό με τις διατάξεις του Ν. 513/1976.

3. Το από 15.10.1992 απόσπασμα πρακτικού από τη συνεδρίαση με αριθ. 1804 του Διοικητικού Συμβουλίου του Οργανισμού Σχολικών Κτιρίων.

4. Το από 2.4.1992 πρακτικό καταλληλότητας της απαλλοτριούμενης έκτασης, που καταρτίσθηκε από την κατά Νόμο Επιτροπή.

5. Την Υ.1847/1078399/1182/0001/7.8.92 (ΦΕΚ 525/14.8.92 τ.Β') κοινή απόφαση του Πρωθυπουργού και του Υπουργού Οικονομικών, σχετικά με την ανάθεση αρμοδιοτήτων στους υφυπουργού Οικονομικών, αποφασίζουμε:

Κηρύσσουμε την αναγκαστική απαλλοτρίωση, για λόγους δημόσιας ωφέλειας και ειδικότερα για την ανέγερση διδακτηρίου του 1ου νηπιαγωγείου Αγίας Βαρβάρας, έκτασης εμβαδού 995 τ.μ. που βρίσκεται στην περιοχή του Δήμου Αγίας Βαρβάρας, μεταξύ των οδόων Καλαβρύτων - Π. Μιχαλάτου και Ανδρ. Δημητρίου (Ο.Τ. 623) και εικονίζεται με κλίμακα 1:500 καιμε στοιχεία Α, Β, Γ, Δ, Ε, Ζ, Η, Α, στο από Σεπτεμβρίου 1988 και με αριθμό 16η κτηματολογικό διάγραμμα- πίνακα του Π. Αντωνόπουλου, το οποίο έχει θεωρήσει ο Προϊστάμενος Δ/νσης Γηπέδων Ο.Σ.Κ. Γεώργιος Μορφόπουλος.

Στην έκταση που απαλλοτριώνεται προβάλλουν δικαιώματα κυριότητας οι:

1) Ψαράκης Μιχαήλ του Λεωνίδα,

2) Ψαράκης Κων/νος του Λεωνίδα κ.λπ.

Η απαλλοτρίωση κηρίσσεται υπέρ και με δαπάνη του Οργανισμού Σχολικών Κτιρίων.

Η απόφαση αυτή να δημοσιευθεί στην Εφημερίδα της Κυβερνήσεως.

Αθήνα, 2 Μαρτίου 1993

ΟΙ ΥΠΟΥΡΓΟΙ

ΥΦΥΠΟΥΡΓΟΣ ΟΙΚΟΝΟΜΙΚΩΝ
ΠΕΤΡΟΣ ΔΟΥΚΑΣ

ΕΘΝ. ΠΑΙΔΕΙΑΣ & ΘΡΗΣΚΕΥΜΑΤΩΝ
Γ. ΣΟΥΦΛΙΑΣ

Αριθ. 1017875/1047/0010 (4)

Αναγκαστική απαλλοτρίωση έκτασης για την ανέγερση διδακτηρίου του Νηπιαγωγείου Παλουκίων και του Ειδικού Σχολείου Σαλαμίνας.

ΟΙ ΥΠΟΥΡΓΟΙ ΟΙΚΟΝΟΜΙΚΩΝ ΚΑΙ ΕΘΝΙΚΗΣ ΠΑΙΔΕΙΑΣ ΚΑΙ ΘΡΗΣΚΕΥΜΑΤΩΝ

Έχοντας υπόψη:

1. Τις διατάξεις του Ν.Δ/τος 797/1971 «περί αναγκαστικών απαλλοτριώσεων» σε συνδυασμό με τις διατάξεις του Β.Δ/τος 139/1971 «περί της αρμοδιότητος των Νομαρχών προς κήρυξιν αναγκαστικών τινών απαλλοτριώσεων».

2. Τις διατράξεις του άρθρου 17 του Α.Ν. 627/1968 «περί Οργανισμού Σχολικών Κτιρίων» σε συνδυασμό με τις διατάξεις του Ν. 513/1976.

3. Το από 1.10.1992 απόσπασμα πρακτικού από τη συνεδρίαση με αριθ. 1802/1.10.1992 του Διοικητικού Συμβουλίου του Οργανισμού Σχολικών Κτιρίων.

4. Το από 26.3.1992 πρακτικό καταλληλότητας της απαλλοτριούμενης έκτασης, που καταρτίσθηκε από την κατά Νόμο Επιτροπή.

5. Την Υ.1847/1078399/1182/0001/7.8.92 (ΦΕΚ 525/14.8.92 τ.Β') κοινή απόφαση του Πρωθυπουργού και του Υπουργού Οικονομικών, σχετικά με την ανάθεση αρμοδιοτήτων στον Υφυπουργό Οικονομικών Πέτρο Δούκα, αποφασίζουμε:

Κηρύσσουμε την αναγκαστική απαλλοτρίωση, για λόγους δημόσιας ωφέλειας και ειδικότερα για την ανέγερση διδακτηρίου του Νηπιαγωγείου Παλουκίων και του Ειδικού Σχολείου Σαλαμίνας, έκτασης εμβαδού 1.965,70 τ.μ. που βρίσκεται επί της οδού Ευαγγελιστρίας, στην περιοχή Παλουκίων του Δήμου Σαλαμίνας και εικονίζεται με κλίμακα 1:250 και με στοιχεία Α, Β, Γ, Δ, Α, στο από Σεπτεμβρίου 1992 και με αριθμό 978 κτηματολογικό διάγραμμα - πίνακα του Ευαγγέλου Πέππα, το οποίο έχει θεωρήσει για τη Δ/νση Γηπέδων ο Τοπογράφος Μηχανικός Ο.Σ.Κ. Γεώργιος Μορφόπουλος.

Στην έκταση που απαλλοτριώνεται προβάλλουν δικαιώματα κυριότητας οι:

1) Παυλίνα Σκορδίλη χήρα Βασιλείου,

2) Τιμολέων Σκορδίλης του Βασιλείου κ.λπ.

Η απαλλοτρίωση κηρίσσεται υπέρ και με δαπάνη του Οργανισμού Σχολικών Κτιρίων.

Η απόφαση αυτή να δημοσιευθεί στην Εφημερίδα της Κυβερνήσεως.

Αθήνα, 2 Μαρτίου 1993

ΟΙ ΥΠΟΥΡΓΟΙ

ΥΦΥΠΟΥΡΓΟΣ ΟΙΚΟΝΟΜΙΚΩΝ
ΠΕΤΡΟΣ ΔΟΥΚΑΣ

ΕΘΝ. ΠΑΙΔΕΙΑΣ & ΘΡΗΣΚΕΥΜΑΤΩΝ
Γ. ΣΟΥΦΛΙΑΣ

Αριθ. 1017729/1047/0010 (5)

Αναγκαστική απαλλοτρίωση έκτασης για την ανέγερση διδακτηρίων των 15ου και 16ου Νηπιαγωγείων Κορυδαλλού.

ΟΙ ΥΠΟΥΡΓΟΙ
ΟΙΚΟΝΟΜΙΚΩΝ ΚΑΙ
ΕΘΝΙΚΗΣ ΠΑΙΔΕΙΑΣ ΚΑΙ ΘΡΗΣΚΕΥΜΑΤΩΝ

Έχοντας υπόψη:

1. Τις διατάξεις του Ν.Δ/τος 797/1971 «περί αναγκαστικών απαλλοτριώσεων»σε συνδυασμό με τις διατάξεις του Β.Δ/τος 139/1971 «περί της αρμοδιότητος των Νομαρχών προς κήρυξιν αναγκαστικών τινών απαλλοτριώσεων».

2. Τις διατράξεις του άρθρου 17 του Α.Ν. 627/1968 «περί Οργανισμού Σχολικών Κτιρίων» σε συνδυασμό με τις διατάξεις του Ν. 513/1976.

3. Το από 22.10.1992 απόσπασμα πρακτικού από τη συνεδρίαση με αριθ. 1805 του Διοικητικού Συμβουλίου του Οργανισμού Σχολικών Κτιρίων.

4. Το από 3.12.85 πρακτικό καταλληλότητας της απαλλοτριούμενης έκτασης, που καταρτίσθηκε από την κατά Νόμο Επιτροπή.

5. Την Υ.1847/1078399/1182/0001/7.8.92 (ΦΕΚ 525/14.8.92 τ.Β') κοινή απόφαση του Πρωθυπουργού και του Υπουργού Οικονομικών, σχετικά με την ανάθεση αρμοδιοτήτων στους Υφυπουργούς Οικονομικών, αποφασίζουμε:

Κηρύσσουμε την αναγκαστική απαλλοτρίωση, για λόγους δημόσιας ωφέλειας και ειδικότερα για την ανέγερση διδακτηρίων των 15ου και 16ου Νηπιαγωγείων Κορυδαλλού, έκτασης εμβαδού 480 τ.μ. που βρίσκεται στην περιοχή Δήμου Κορυδαλλού, μεταξύ των οδών Μεσογείων και Αγίου Νικολάου (Ο.Τ. 34) και εικονίζεται με κλίμακα 1:200 και με στοιχεία Α, Β, Γ, Δ, Ε, Ζ, Α, στο από 11.2.1988 και με αριθμό 998 κτηματολογικό διάγραμμα - πίνακα της Μπεκάκου Παναγιώτας, το οποίο έχει θεωρήσει για τη Δ/νση Γηπέδων ο Τοπογράφος Μηχανικός Ο.Σ.Κ. Γεώργιος Μορφόπουλος.

Στην έκταση που απαλλοτριώνεται προβάλλει δικαιώματα κυριότητας ο Λαπαΐδης Λάζαρος.

Η απαλλοτρίωση κηρύσσεται υπέρ και με δαπάνη του Οργανισμού Σχολικών Κτιρίων.

Η απόφαση αυτή να δημοσιευθεί στην Εφημερίδα της Κυβερνήσεως.

Αθήνα, 2 Μαρτίου 1993

ΟΙ ΥΠΟΥΡΓΟΙ

ΥΦΥΠΟΥΡΓΟΣ ΟΙΚΟΝΟΜΙΚΩΝ
ΠΕΤΡΟΣ ΔΟΥΚΑΣ

ΕΘΝ. ΠΑΙΔΕΙΑΣ & ΘΡΗΣΚΕΥΜΑΤΩΝ
Γ. ΣΟΥΦΛΙΑΣ

Αριθ. 1032473/1608/0010 (6)

Αναγκαστική απαλλοτρίωση έκτασης για την ανέγερση διδακτηρίου των 9ου και 21ου Νηπιαγωγείων και 23ου Δημοτικού Σχλείου Καλαμάτας.

ΟΙ ΥΠΟΥΡΓΟΙ
ΟΙΚΟΝΟΜΙΚΩΝ ΚΑΙ
ΕΘΝΙΚΗΣ ΠΑΙΔΕΙΑΣ ΚΑΙ ΘΡΗΣΚΕΥΜΑΤΩΝ

Έχοντας υπόψη:

1. Τις διατάξεις του Ν.Δ/τος 797/1971 «περί αναγκαστικών απαλλοτριώσεων» σε συνδυασμό με τις διατάξεις του Β.Δ/τος 139/1971 «περί της αρμοδιότητος των Νομαρχών προς κήρυξιν αναγκαστικών τινών απαλλοτριώσεων».

2. Τις διατράξεις του άρθρου 17 του Α.Ν. 627/1968 «περί Οργανισμού Σχολικών Κτιρίων» σε συνδυασμό με τις διατάξεις του Ν. 513/1976.

3. Το από 23.7.1992 απόσπασμα πρακτικού από τη συνεδρίαση με αριθ. 1794 του Διοικητικού Συμβουλίου του Οργανισμού Σχολικών Κτιρίων.

4. Το από 27.5.1992 πρακτικό καταλληλότητας της απαλλοτριούμενης έκτασης, που καταρτίσθηκε από την κατά Νόμο Επιτροπή.

5. Την Υ.1847/1078399/1182/0001/7.8.92 (ΦΕΚ 525/14.8.92 τ.Β') κοινή απόφαση του Πρωθυπουργού και του Υπουργού Οικονομικών, σχετικά με την ανάθεση αρμοδιοτήτων στους Υφυπουργούς Οικονομικών, αποφασίζουμε:

Κηρύσσουμε την αναγκαστική απαλλοτρίωση, για λόγους δημόσιας ωφέλειας και ειδικότερα για την ανέγερση διδακτηρίων των 9ου και 21ου Νηπιαγωγείων και 23ου Δημοτικού Σχολείου Καλαμάτας, συνολικής έκτασης εμβαδού 2.529,34 τ.μ. που βρίσκεται στο Δήμο Καλαμάτας, Νομού Μεσσηνίας, μεταξύ των οδών Σωκράτους και Μεγ. Αλεξάνδρου (Ο.Τ. 178) και η οποία εικονίζεται με κλίμακα 1:200 και με στοιχεία 1, 2, 3, 4, 5, 6, 7, 9, 10, 1, στο από Απριλίου 1992 κτηματολογικό διάγραμμα - πίνακα της Παναγιώτας Κουρακλή, το οποίο έχει θεωρήσει ο Δήμαρχος Καλαμάτας Παναγής Κουμάντος.

Στην έκταση που απαλλοτριώνεται προβάλλουν δικαιώματα κυριότητας οι:

1) Αντωνόπουλος Δημήτριος του Κων/νου,

2) Χρυσούλα, Χήρα Σταύρου Καράμπελα κ.λπ.

Η απαλλοτρίωση κηρύσσεται υπέρ και με δαπάνη του Οργανισμού Σχολικών Κτιρίων.

Η απόφαση αυτή να δημοσιευθεί στην Εφημερίδα της Κυβερνήσεως.

Αθήνα, 2 Μαρτίου 1993

ΟΙ ΥΠΟΥΡΓΟΙ

ΥΦΥΠΟΥΡΓΟΣ ΟΙΚΟΝΟΜΙΚΩΝ
ΠΕΤΡΟΣ ΔΟΥΚΑΣ

ΕΘΝ. ΠΑΙΔΕΙΑΣ & ΘΡΗΣΚΕΥΜΑΤΩΝ
Γ. ΣΟΥΦΛΙΑΣ

ΠΟΛΕΟΔΟΜΙΑ

ΑΠΟΦΑΣΕΙΣ

Αριθ. 10619 (7)

Προσωρινή κατάληψη χώρων για τις ανάγκες κατασκευής του έργου του Μετρό.

Ο ΥΠΟΥΡΓΟΣ ΠΕΡΙΒΑΛΛΟΝΤΟΣ, ΧΩΡΟΤΑΞΙΑΣ ΚΑΙ ΔΗΜ. ΕΡΓΩΝ

Έχοντας υπόψη:

1. Το Νόμο 1588/1985 (ΦΕΚ 157/26.7.85 τ.Α') «Κυβέρνηση και κυβερνητικά Όργανα».

2. Το Ν. 1955/91 (ΦΕΚ 112/18.7.91 τ.Α') «περί ιδρύσεως Εταιρείας με την επωνυμία «ΑΤΤΙΚΟ ΜΕΤΡΟ Α.Ε.» και ειδικότερα τις διατάξεις του άρθρου τρίτου κύρωση της σύμβασης σε συνδυασμό με το άρθρο δέκατο «Απαλλοτριώσεις» του ιδίου Νόμου.

3. Την απόφαση Υπουργού ΠΕ.ΧΩ.Δ.Ε. Δ16/010/70/Γ/30.1.92 περί μεταβίβασης δικαιωμάτων και υποχρεώσεων του Δημοσίου στην Αττικό Μετρό Α.Ε.

4. Την απόφαση του Υπουργού ΠΕΧΩΔΕ, Δ16α/04/226/Γ/19.3.92 περί καθορισμού καθ' ύλην Τεχνικών Δ/νσεων ΓΓΔΕ αρμοδίων για Τεχνικά Θέματα εποπτείας Νομικών Προσώπων Γ.Γ.Δ.Ε. και επειδή

Η προσωρινή κατάληψη της υπόψη ιδιοκτησίας κρίνεται αναγκαία για την κατασκευή του Μετρό και προβλέπεται από το Νόμο 1955/91 η κατάληψη χώρων που εμπίπτουν στους σκοπούς της Εταιρείας ΑΤΤΙΚΟ ΜΕΤΡΟ Α.Ε., αποφασίζουμε:

1. Την προσωρινή κατάληψη των χώρων που είναι απαραίτητοι για την κατασκευή του σταθμού «ΣΕΠΟΛΙΑ» και του ανοικτού ορύγματος σταθμός «ΣΕΠΟΛΙΑ - ΑΜΑΞΟΣΤΑΣΙΟ», που φαίνονται στα συνημμένα σχέδια τα οποία αποτελούν αναπόσπαστο μέρος της απόφασης αυτής.

2. Μετά το πέρας των εργασιών οι χώροι θα αποδοθούν στους ιδιοκτήτες στην κατάσταση που αυτοί ευρίσκονται πριν από την κατάληψη.

Προς τούτο η Α.Ε. ΑΤΤΙΚΟ ΜΕΤΡΟ θα καταγράψει την υφισταμένη προ της κατάληψης κατάσταση.

3. Η κατάληψη θα διαρκέσει μέχρι την ολοκλήρωση του έργου.


4. Η αποζημίωση για την προσωρινή κατάληψη της παραπάνω ιδιοκτησίας θα καθορισθεί όπως προβλέπεται από τις διατάξεις του δεκάτου άρθρου του Ν. 1955/91, θα καταβληθεί δε όπως ορίζεται στο άρθρο τρίτο του ιδίου Νόμου.

Η απόφαση αυτή να δημοσιευθεί στην Εφημερίδα της Κυβερνήσεως.

Αθήνα, 10 Μαρτίου 1993

Ο ΥΠΟΥΡΓΟΣ

ΑΧ. ΚΑΡΑΜΑΝΛΗΣ

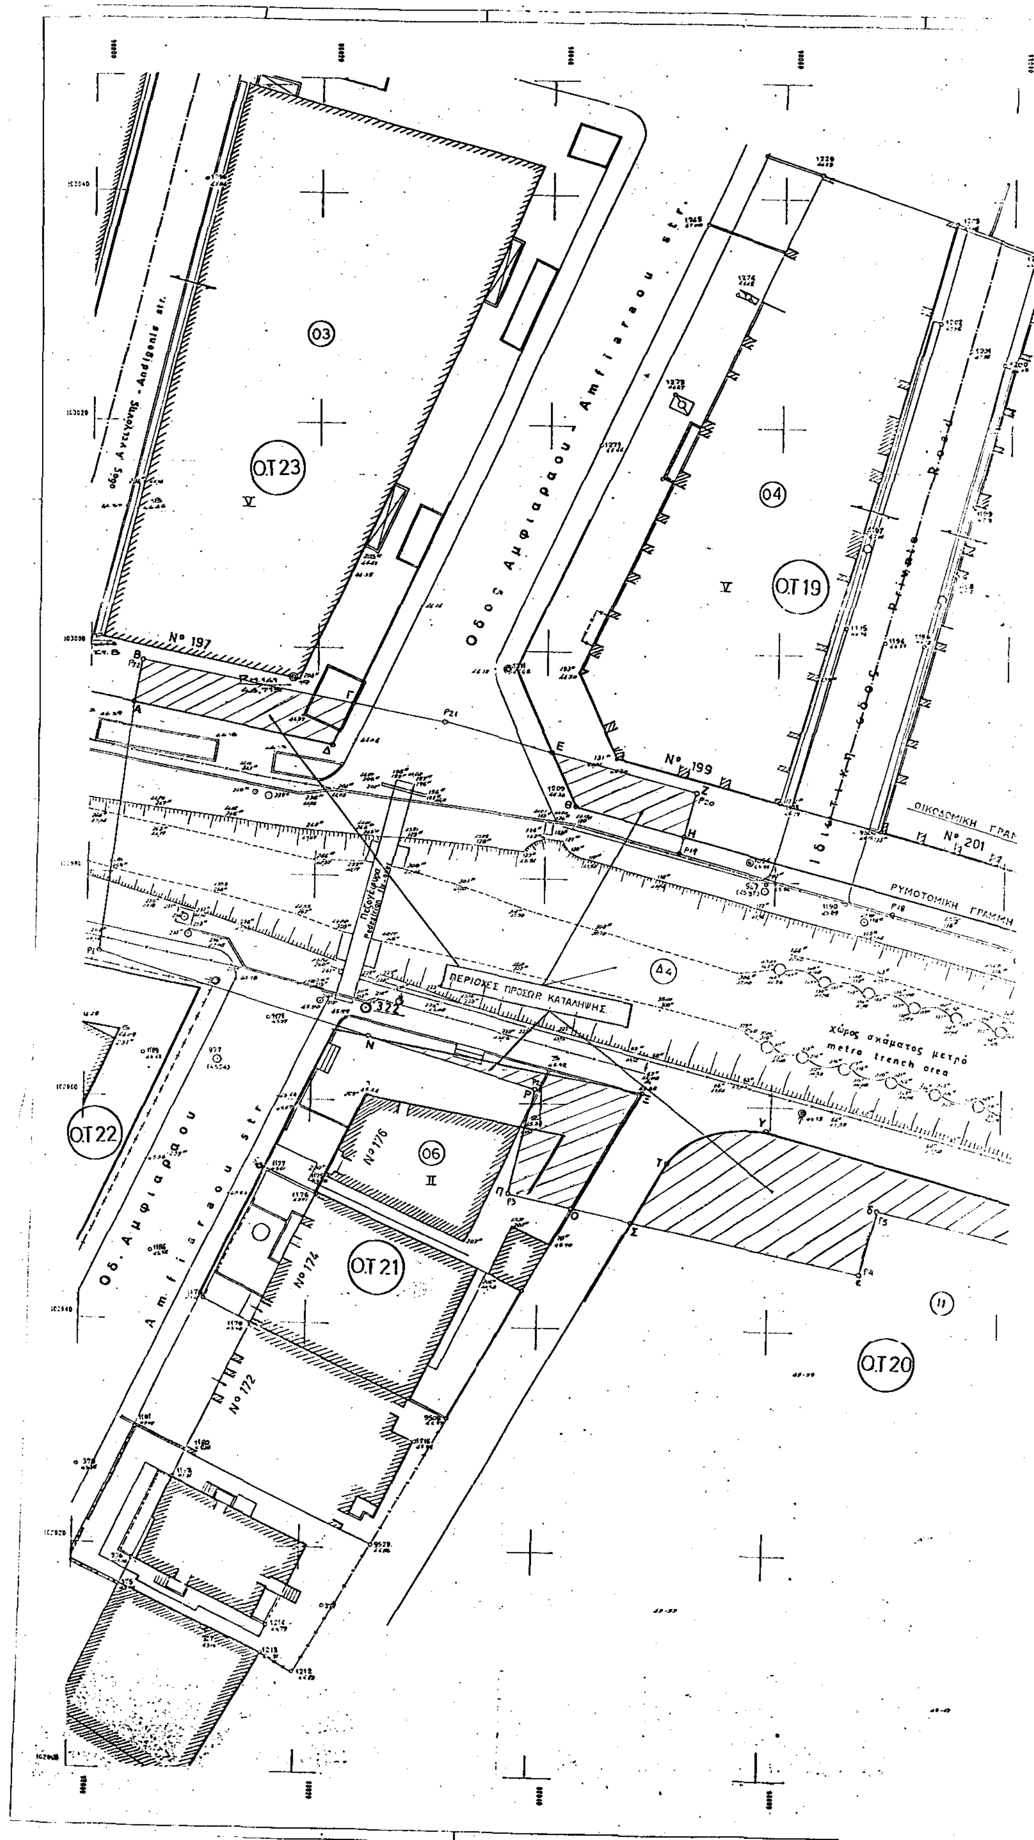

03
Ο.Τ 23
Ν° 197
Οδός Αντιγόνης - Antigonis str.
Οδος Αμφιαράου / Amfiaraou str.
04
Ο.Τ 19
Ν° 199
Ν° 201
ΟΙΚΟΔΟΜΙΚΗ ΓΡΑΜ
ΡΥΜΟΤΟΜΙΚΗ ΓΡΑΜΜΗ
ΠΕΡΙΟΧΕΣ ΠΡΟΣΩΡ. ΚΑΤΑΛΗΨΗΣ.
Δ4
χώρος σκάματος μετρό
metro trench area
Ο.Τ 22
Οδ. Αμφιαράου
Amfiaraou str
06
Ν° 176
Ο.Τ 21
Ν° 174
Ν° 172
Ο.Τ 20

Οδ. Δαμακίου Damakiou str.

05

V

ΟΙΚΟΔΟΜΙΚΗ ΓΡΑΜΜΗ

Νο 201

ΡΥΜΟΤΟΜΙΚΗ ΓΡΑΜΜΗ

Ο.Τ 18

13

VI

Νο 141

Νο 139

Νο 135

Νο 133

Νο 152

Νο 150

Νο 148

Νο 146

Νο 56

Νο 54

ΠΕΡΙΟΧΗ ΠΡΟΣΩΡ. ΚΑΤΑΛΗΨΗΣ

σκάματος μετρό trench area

Μέτωπο σήραγγας Tunnel slope

138

Οδ. ΦΙΛΙΠΠΟΥΠΟΛΕΩΣ

11

Ο.Τ 20

υπόστεγο shed

Νο 176

Νο 174

Νο 172

Νο 170

Οδ. Κρέοντος

Νο 144

Νο 142

Νο 185

Νο 183

Οδ. Ιωαννίνων Ioannina str.

παρτέρι flowers bed

Οδ. Δορδου-Dordou st.

Οδ. Δυρρου-Dirrou st.

ΠΟΛΕΩΣ-FILIPPOUPOLEOS Str.

No 162 No 160 No 158 No 156 No 154 No 152 No 150 No 141 No 139 No 31

No 5 No 3 No 1 No 54 No 52 No 51 No 49

ΔΙΑΝΟΜΗ ΠΙΝΑΚΙΔΩΝ

13	14
11	12

N

REV.	DATE	INT.	REVIEW	APPROV	DESCRIPTION
F					
E					
D					
C					
B					
A					FIRST ISSUE

ΕΛΛΗΝΙΚΗ ΔΗΜΟΚΡΑΤΙΑ – ΥΠΟΥΡΓΕΙΟ ΠΕΡΙΒΑΛΛΟΝΤΟΣ ΧΩΡΟΤΑΞΙΑΣ ΚΑΙ ΔΗΜΟΣΙΩΝ ΕΡΓΩΝ

HELLENIC REPUBLIC - MINISTRY FOR ENVIRONMENT TOWN PLANNING AND PUBLIC WORKS

ΜΕΤΡΟ ΑΘΗΝΩΝ
ATHENS METRO

CONSORTIUM
OLYMPIC ATHENS METRO
GREEK - FRENCH - GERMAN - GROUP

036350


SCALE: 1:200

DATE	12/92
DRWN.	S.M.
CHECK.	E.T.
APPR.	J.M.
	INT.


ΠΡΟΣΩΡΙΝΕΣ ΚΑΤΑΛΗΨΕΙΣ
ΣΤΑΘΜΟΣ ΚΑΙ ΑΜΑΞΟΣΤΑΣΙΟ ΣΕΠΟΛΙΩΝ
ΚΤΗΜΑΤΟΛΟΓΙΚΟ ΔΙΑΓΡΑΜΜΑ


TEMPORARY OCCUPATION AREAS
SEPOLIA STATION & DEPOT
CADASTRAL DIAGRAM

2501CA380C002A

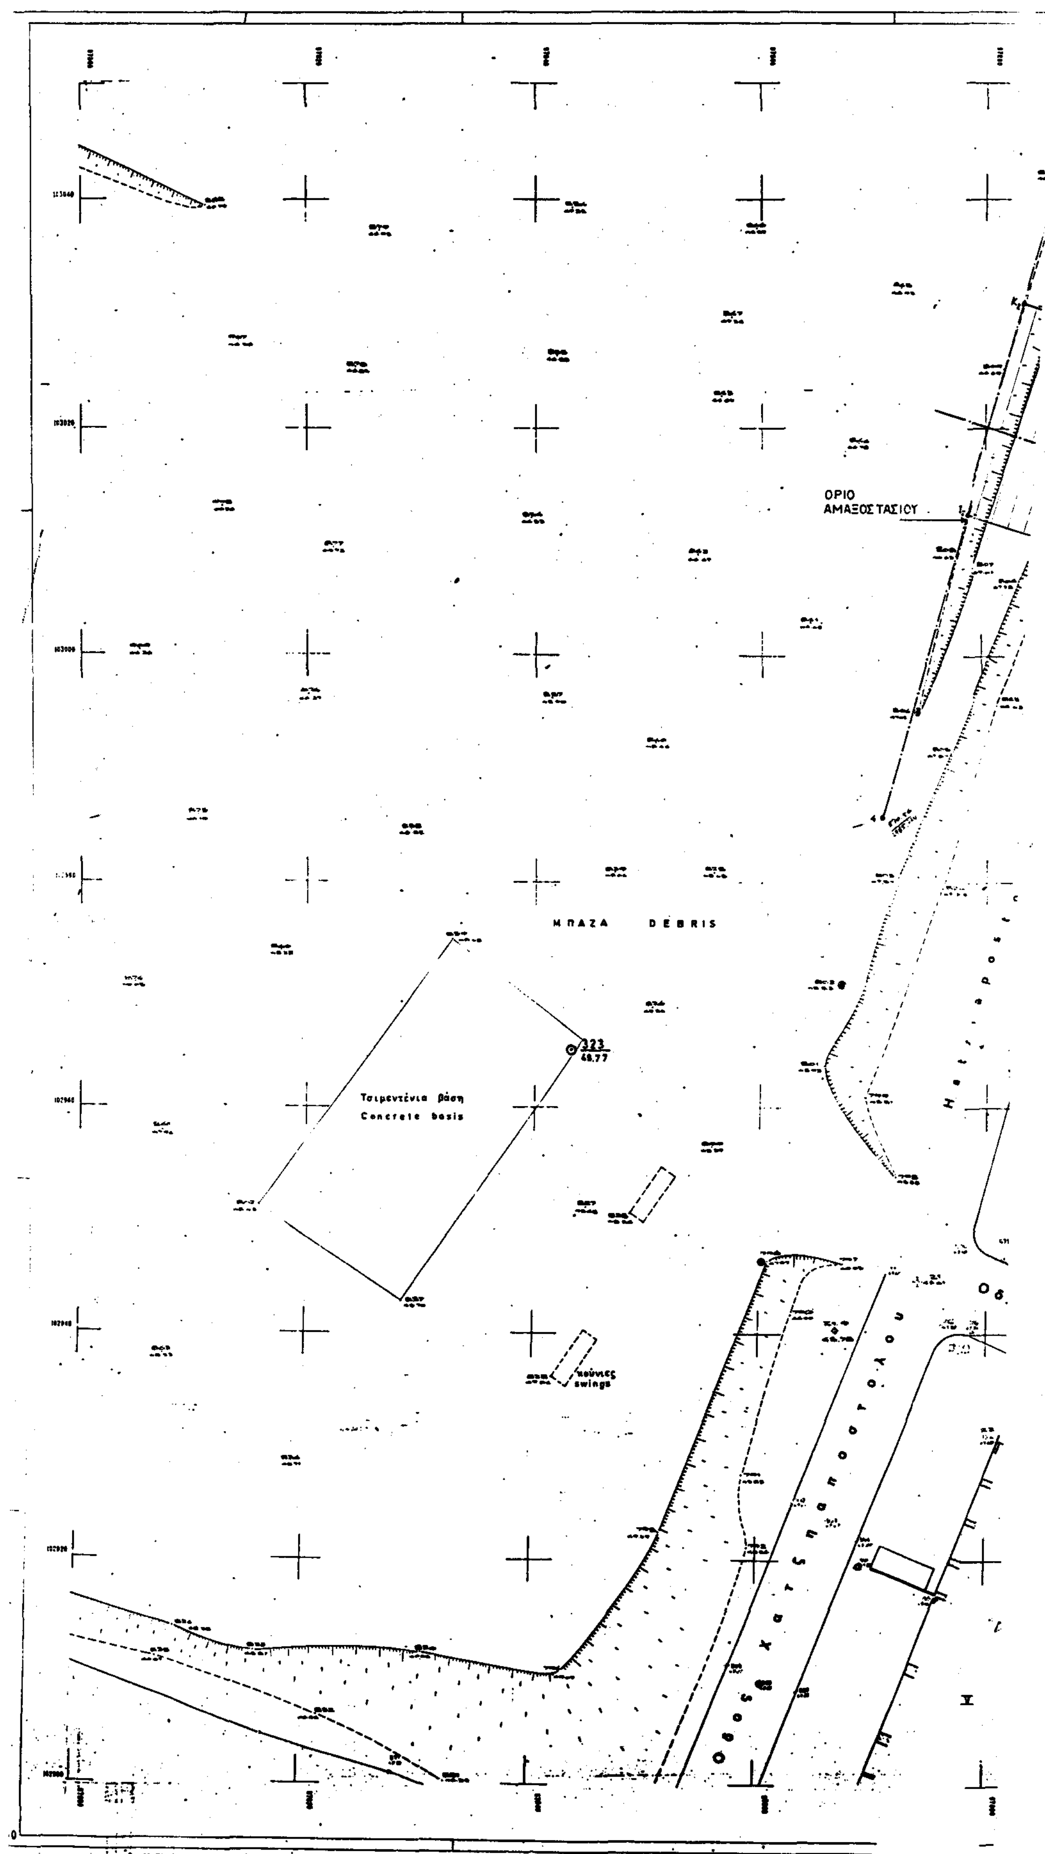
ΟΡΙΟ
ΑΜΑΞΟΣΤΑΣΙΟΥ
ΜΠΑΖΑ DEBRIS
323
48.77
Τσιμεντένια βάση
Concrete basis
κούνιες
swings
Οδός Χατζηαποστόλου

Ο.Τ.23
01
01
ΟΙΚΟΔΟΜΙΚΗ
ΡΥΜΟΤΟΜΙΚΗ
Δ3
321
ΠΕΡΙΟΧΕΣ
ΠΡΟΣΩΡΙΝΗΣ ΚΑΤΑΛΗΨΗΣ
Hatziapostolou str.
Ν° 208
10
VI + PIL.
Ν° 54
Ν° 210
VI
09
V + PIL.
Ο.Τ.22
V
Οδ. Γερακίου
Gerakiou str.
Οδ. Χωρεμή
Horemi st.
V
V

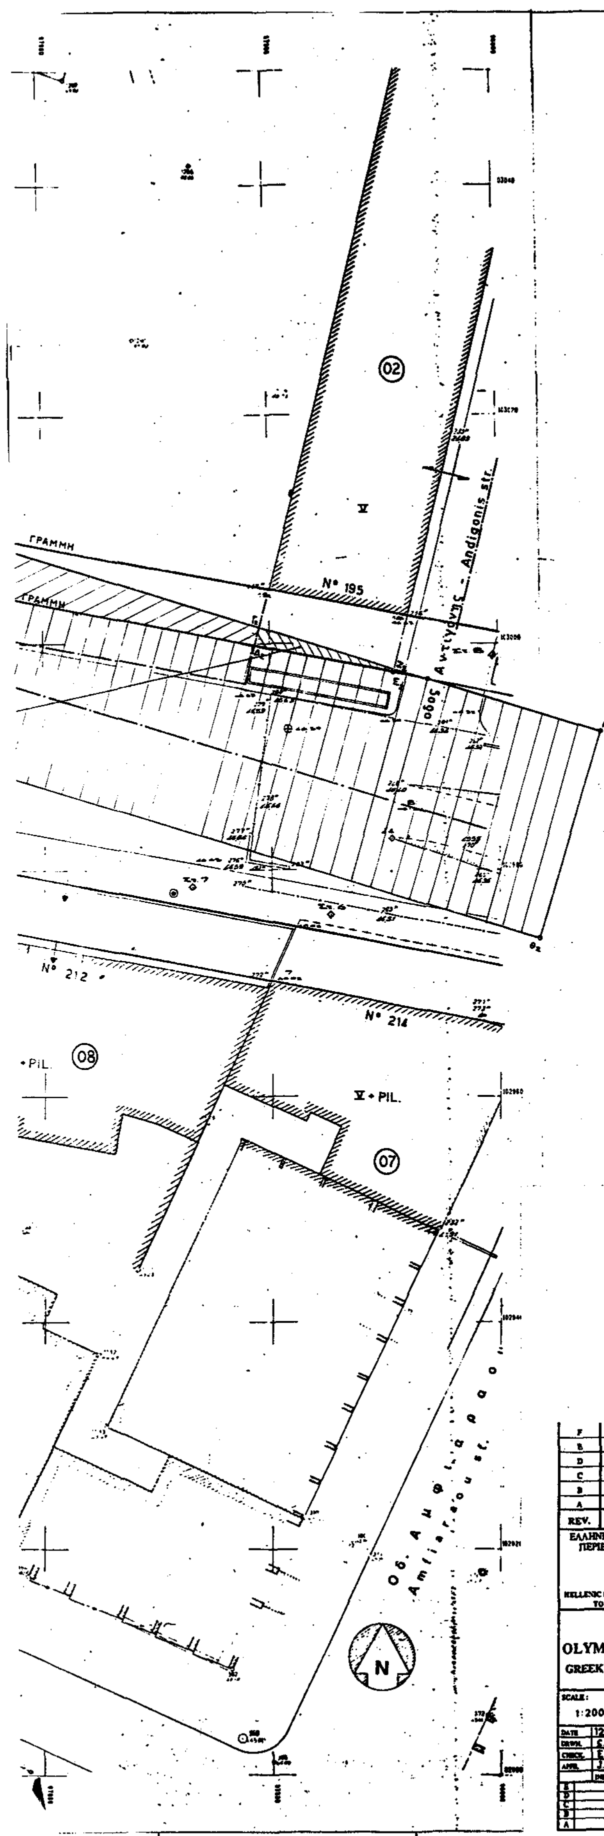

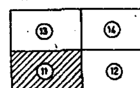

REV.	DATE	INIT.	REVIEW	APPROV	DESCRIPTION
F					
E					
D					
C					
B					
A					FIRST ISSUE

ΕΛΛΗΝΙΚΗ ΔΗΜΟΚΡΑΤΙΑ – ΥΠΟΥΡΓΕΙΟ ΠΕΡΙΒΑΛΛΟΝΤΟΣ ΧΩΡΟΤΑΞΙΑΣ ΚΑΙ ΔΗΜΟΣΙΩΝ ΕΡΓΩΝ

HELLENIC REPUBLIC - MINISTRY FOR ENVIRONMENT TOWN-PLANNING AND PUBLIC WORKS

ΜΕΤΡΟ ΑΘΗΝΩΝ
ATHENS METRO

CONSORTIUM
OLYMPIC ATHENS METRO
GREEK - FRENCH - GERMAN - GROUP

006350

SCALE: 1:200


DATE	12/92
DRWN.	C.M.
CHECK.	E.T.
APPR.	J.M.
	INIT.


ΠΡΟΣΩΡΙΝΕΣ ΚΑΤΑΛΗΨΕΙΣ
ΣΤΑΘΜΟΣ ΚΑΙ ΑΜΑΞΟΣΤΑΣΙΟ ΣΕΠΟΛΙΩΝ
ΚΤΗΜΑΤΟΛΟΓΙΚΟ ΔΙΑΓΡΑΜΜΑ

TEMPORARY OCCUPATION AREAS
SEPOLIA STATION & DEPOT
CADASTRAL DIAGRAM


E
D
C
B
A

2T01CA380C002A

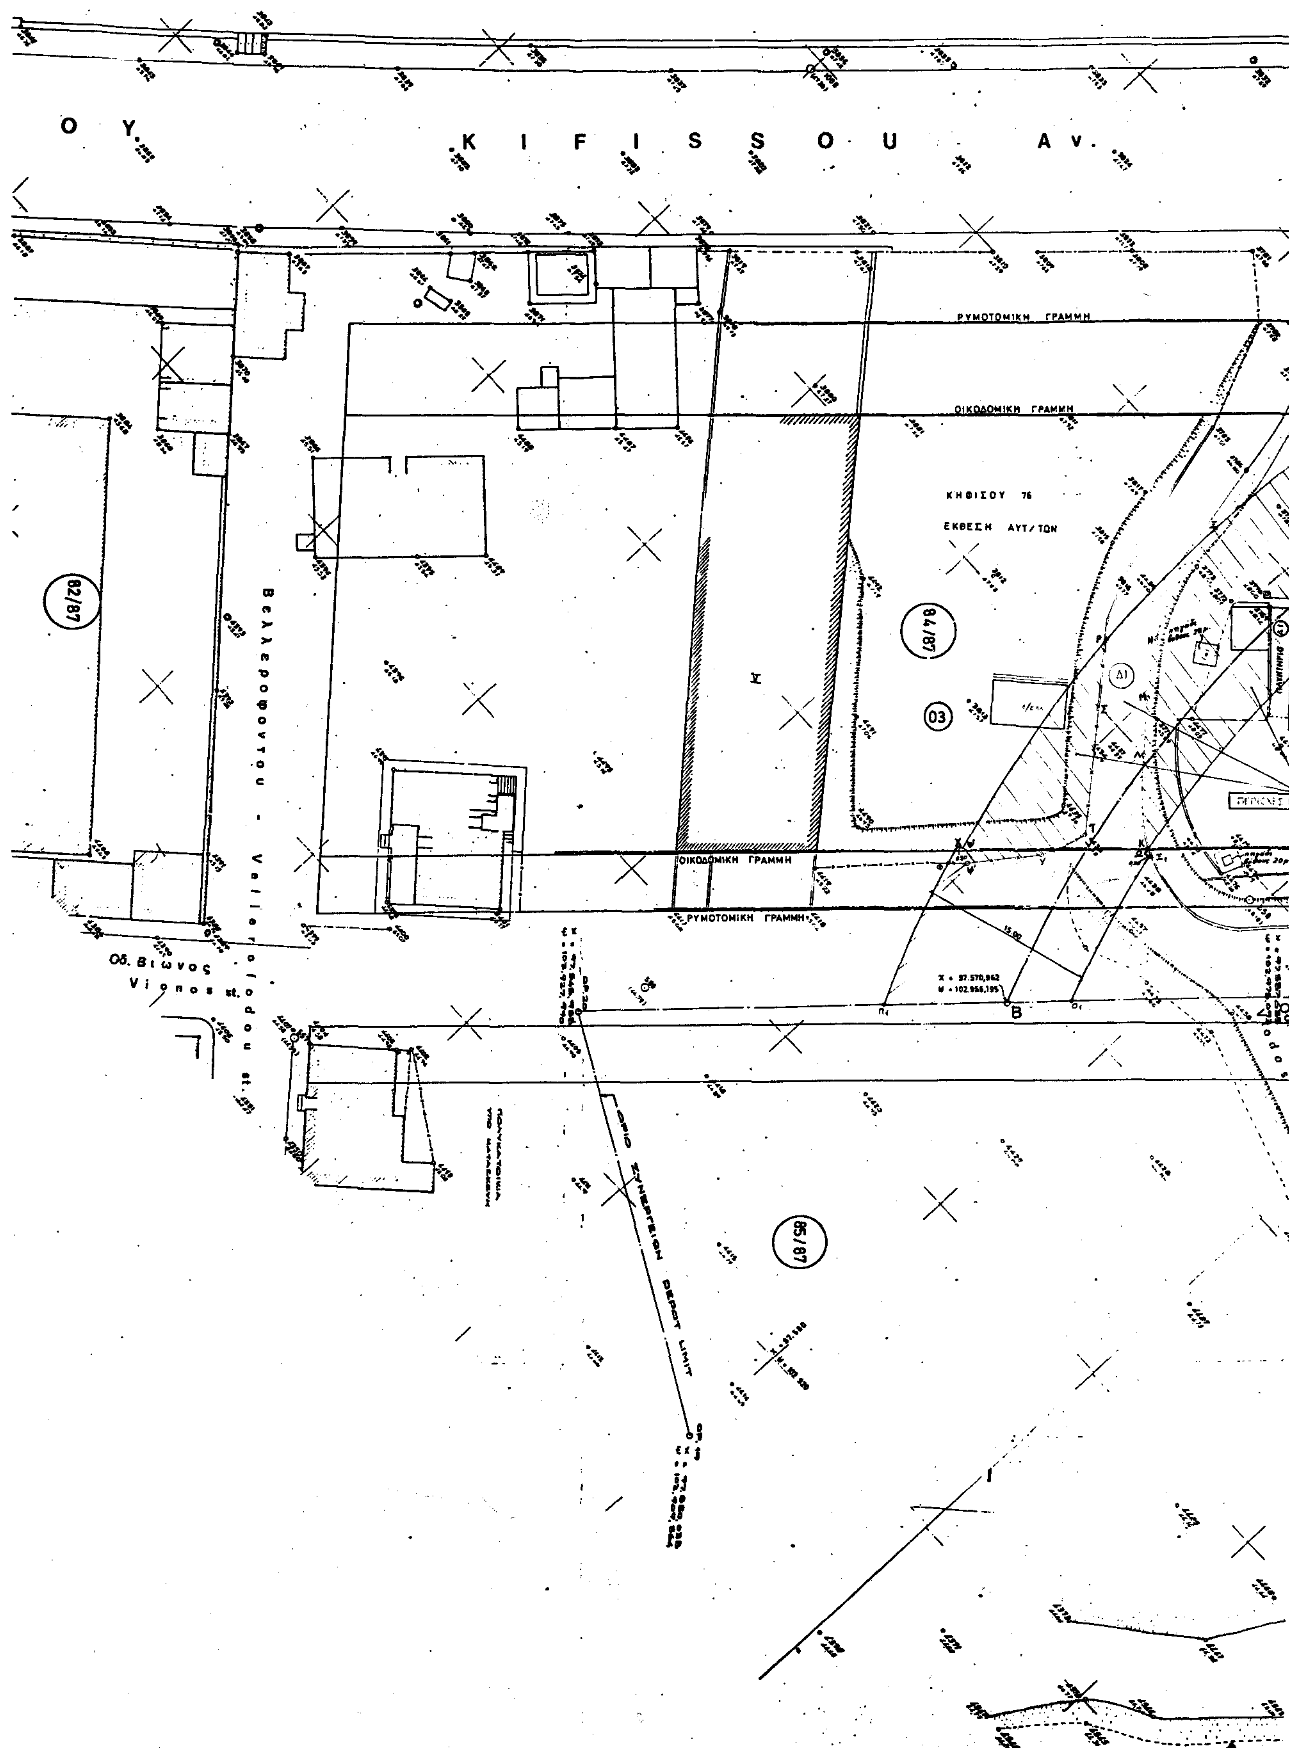
K I F I S S O U A V.
ΡΥΜΟΤΟΜΙΚΗ ΓΡΑΜΜΗ
ΟΙΚΟΔΟΜΙΚΗ ΓΡΑΜΜΗ
ΚΗΦΙΣΟΥ 76
ΕΚΘΕΣΗ ΑΥΤ/ΤΩΝ
82/87
84/87
85/87
(03)
Βελλεροφοντου - Vellerofodou st.
Οδ. Βιωνος
Vionos st.
ΟΡΙΟ ΣΥΝΕΡΓΕΙΩΝ DEPOT LIMIT
B

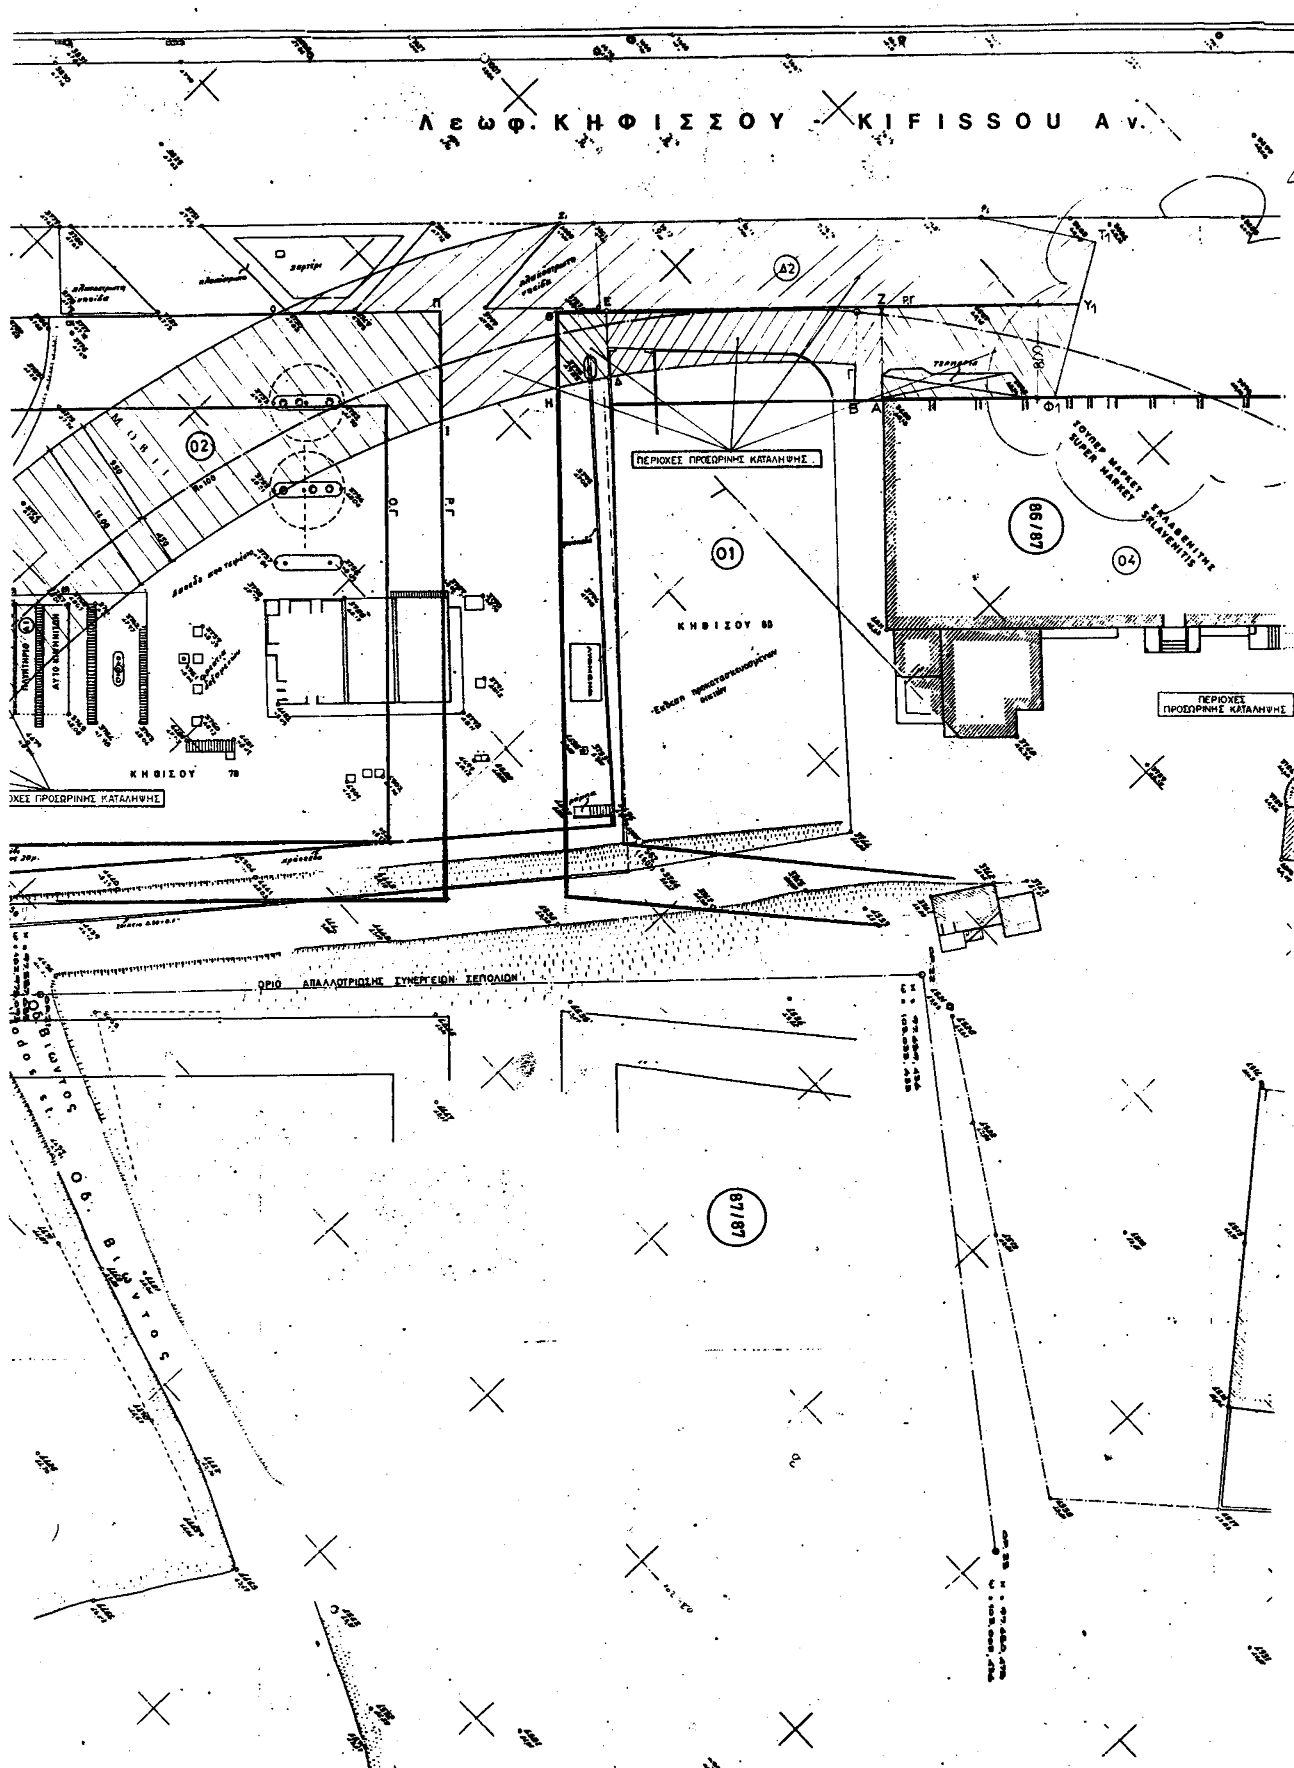

Λεωφ. ΚΗΦΙΣΣΟΥ - KIFISSOU Av.
ΠΕΡΙΟΧΕΣ ΠΡΟΣΩΡΙΝΗΣ ΚΑΤΑΛΗΨΗΣ
01
02
04
Δ2
ΚΗΦΙΣΟΥ 80
ΚΗΦΙΣΟΥ 78
ΣΟΥΠΕΡ ΜΑΡΚΕΤ ΣΚΛΑΒΕΝΙΤΗΣ
SUPER MARKET SKLAVENITIS
86/87
87/87
ΟΡΙΟ ΑΠΑΛΛΟΤΡΙΩΣΗΣ ΣΥΝΕΡΓΕΙΩΝ ΞΕΠΟΛΙΩΝ
ΠΕΡΙΟΧΕΣ ΠΡΟΣΩΡΙΝΗΣ ΚΑΤΑΛΗΨΗΣ

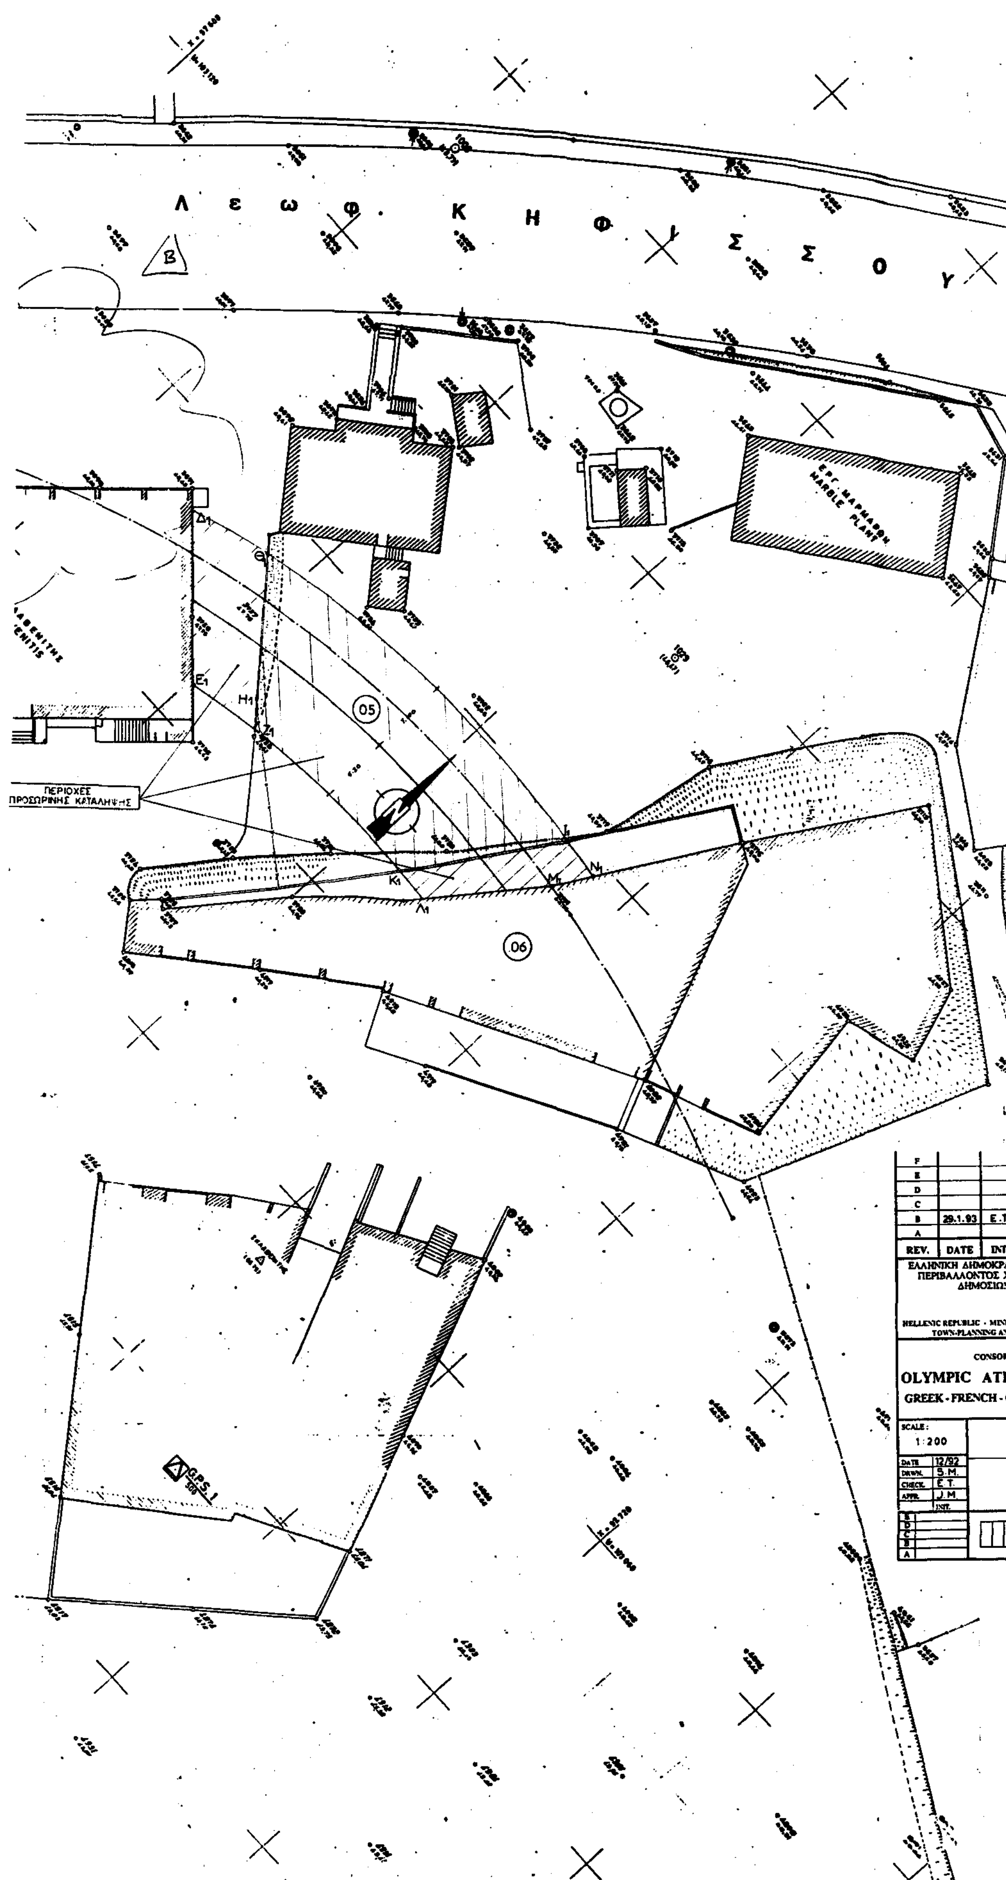

REV.	DATE	INIT.	REVIEW	APPROV	DESCRIPTION
F					
E					
D					
C					
B	29.1.93	E.T.			CHANGED AS NOTED
A					FIRST ISSUE

ΕΛΛΗΝΙΚΗ ΔΗΜΟΚΡΑΤΙΑ – ΥΠΟΥΡΓΕΙΟ ΠΕΡΙΒΑΛΛΟΝΤΟΣ ΧΩΡΟΤΑΞΙΑΣ ΚΑΙ ΔΗΜΟΣΙΩΝ ΕΡΓΩΝ

HELLENIC REPUBLIC - MINISTRY FOR ENVIRONMENT TOWN-PLANNING AND PUBLIC WORKS

ΜΕΤΡΟ ΑΘΗΝΩΝ
ATHENS METRO

CONSORTIUM
OLYMPIC ATHENS METRO
GREEK - FRENCH - GERMAN - GROUP

SCALE: 1:200

ΠΡΟΣΩΡΙΝΕΣ ΚΑΤΑΛΗΨΕΙΣ
ΣΤΑΘΜΟΣ ΚΑΙ ΑΜΑΞΟΣΤΑΣΙΟ ΣΕΠΟΛΙΩΝ
ΚΤΗΜΑΤΟΛΟΓΙΚΟ ΔΙΑΓΡΑΜΜΑ

TEMPORARY OCCUPATION AREAS
SEPOLIA STATION & DEPOT
CADASTRAL DIAGRAM

DATE	12/92
DRWN.	S.M.
CHECK.	E.T.
APPR.	J.M.
	INIT.

2D00CA3B0C106B

ΕΛΛΗΝΙΚΗ ΔΗΜΟΚΡΑΤΙΑ
ΥΠΟΥΡΓΕΙΟ ΠΕ. ΧΩ. Δ. Ε.
ΓΕΝΙΚΗ ΓΡΑΜΜΑΤΕΙΑ ΔΗΜ. ΕΡΓΩΝ
ΔΝΣΗ Δ12
ΤΜΗΜΑ

ΜΕΤΡΟ ΑΘΗΝΩΝ

ΚΤΗΜΑΤΟΛΟΓΙΚΟΣ ΠΙΝΑΚΑΣ

ΠΕΡΙΟΧΗ: ΣΕΠΟΛΙΑ

ΑΡ. ΦΥΛ. 01

Α.Α.	[illegible]	[illegible]	ΣΤΟΙΧΕΙΑ ΦΕΡΟΜΕΝΩΝ ΙΔΙΟΚΤΗΤΩΝ					ΣΤΟΙΧΕΙΑ ΙΔΙΟΚΤΗΣΙΑΣ						ΕΠΙΚΕΙΜΕΝΑ: ΚΤΙΣΜΑΤΑ					ΔΕΝΔΡΑ				ΔΙΑΦΟΡΑ		Παρατηρήσεις
			[illegible]	ΟΝΟΜΑ	ΠΑΤΡΩΝΥΜΟ	ΔΙΕΥΘΥΝΣΗ ΚΑΤΟΙΚΙΑΣ	ΠΟΣΟΣΤΟ ‰	ΑΡΙΘΜΟΣ Ο.Τ.	ΔΙΕΥΘΥΝΣΗ	ΧΡΗΣΗ ΓΗΣ	ΕΠΙΦΑΝΕΙΑ ΙΔΙΟΚΤΗΣΙΑΣ	ΠΕΡΙΓΡΑΦΗ ΕΠΙΦΑΝ. ΚΑΤΑΛΗΨΗΣ	ΕΠΙΦΑΝΕΙΑ ΚΑΤΑΛΗΨΗΣ												
1	2	3	4	5	6	7	8	9	10	11	12 (m²)	13	14 (m²)	15	16	17	18	19	20	21	22	23	24	25	26
1	01		ΛΟΥΝΑΡΑΣ	ΝΙΚΟΛΑΟΣ	ΓΕΩΡΓΙΟΣ	Γ' ΣΕΠΤΕΜΒΡΙΟΥ 163-ΑΘΗΝΑ	1000	23		ΟΙΚΟΠΕΔΟ	6.122,30	Α2-Β2-Γ2-Δ2-Α2	480.80												τηλ. 8950206
2	02		ΔΑΚΤΥΛΙΔΗΣ ΝΙΚΟΛΑΟΣ & ΠΑΝΑΓΙΩΤΗΣ	Ο.Ε.		ΤΥΜΦΡΗΣΤΟΥ 44-ΧΑΛΑΝΔΡΙ	157	23		ΚΑΤΟΙΚΙΑ	1108,80	Γ2-Δ2-Ε2-Ζ2-Γ2	13.20												Τα ποσοστά συνιδιοκτησίας αναγράφονται στο πίνακα που είναι εγγεγραμμένος στο συμβόλαιο [illegible]/13-10-79 του συμβολαιογράφου Αθηνών Ν. ΔΑΚΤΥΛΙΔΗ.
3	02		ΑΛΟΥΛΗ	ΑΙΚΑΤΕΡΙΝΗ		ΑΝΤΙΓΟΝΗΣ 195-ΑΘΗΝΑ	16																		
4	02		ΠΑΠΑΘΑΝΑΣΙΟΥ			-»-	24																		
5	02		ΖΑΓΑΡΙΣΤΗΣ			-»-	28																		
6	02		ΖΑΓΚΡΙΣΤΗΣ			-»-	14																		
7	02		ΝΙΑΝΑΡΗΣ			-»-	23																		
8	02		ΠΙΘΑΣ			-»-	26																		
9	02		ΡΕΚΟΥΝΙΩΤΗΣ			-»-	8																		
10	02		άγνωστος				35																		
11	02		ΜΠΑΛΑΣΚΑΣ			ΑΝΤΙΓΟΝΗΣ 195-ΑΘΗΝΑ	26																		
12	02		ΚΟΤΣΙΑΔΑΜ			-»-	16																		
13	02		ΣΟΦΑΤΖΟΓΛΟΥ			-»-	24																		
14	02		ΦΩΤΟΠΟΥΛΟΥ			-»-	28																		
15	02		ΚΑΛΑΜΚΟΥΔΑΣ			-»-	16																		
16	02		ΑΓΓΕΛΟΠΟΥΛΟΣ			-»-	23																		
17	02		ΠΟΛΥΚΡΑΤΗΣ			-»-	4																		
18	02		ΣΙΝΙΤΣΗΣ			-»-	32																		
19	02		ΛΕΟΝΤΑΡΙΔΗΣ			-»-	35																		
20	02		ΖΑΓΑΡΙΣΤΗΣ	ΣΩΚΡΑΤΗΣ		-»-	26																		
21	02		ΚΟΡΔΑΣ			-»-	16																		
22	02		ΚΟΝΤΟΓΟΝΗ	ΣΟΦΙΑ		-»-	25																		
23	02		ΚΥΡΙΑΖΙΔΟΥ	ΑΘΑΝΑΣΙΑ		-»-	28																		
24	02		ΒΛΑΧΙΩΤΗΣ	ΔΙΟΝΥΣΙΟΣ		-»-	21																		
25	02		ΧΡΗΣΤΙΔΟΥ			-»-	23																		
26	02		ΜΟΛΘΝΗ			-»-	16																		
27	02		ΦΡΑΓΚΟΓΙΑΝΝΗ	ΔΗΜΗΤΡΑ		-»-	26																		
28	02		ΚΑΤΣΙΡΟΣ			-»-	35																		
29	02		ΦΟΥΡΛΕΜΑΝΗ			-»-	26																		
30	02		ΑΝΔΡΕΑΔΟΥ			-»-	16																		
31	02		ΓΡΑΜΜΕΝΟΥ	ΣΠΥΡΙΔΟΥΛΑ		-»-	26																		
32	02		ΤΣΑΤΣΙΜΑΚΗΣ			-»-	28																		
33	02		ΚΙΒΕΤΟΣ			-»-	12																		
34	02		ΤΣΑΤΣΙΕΡΗΣ			-»-	36																		
35	02		άγνωστος				23																		
36	02		ΛΟΥΚΑΣ	ΑΠΟΣΤΟΛΟΣ		ΑΝΤΙΓΟΝΗΣ 195-ΑΘΗΝΑ	24																		
37	02		ΝΤΟΥΜΑΣ			-»-	35																		
38	02		ΠΑΠΑΔΟΠΟΥΛΟΣ			-»-	26																		
39	02		ΞΕΝΑΚΗΣ			-»-	13																		
40	03		ΔΑΚΤΥΛΙΔΗΣ ΝΙΚΟΛΑΟΣ & ΠΑΝΑΓΙΩΤΗΣ	Ο.Ε.		ΤΥΜΦΡΗΣΤΟΥ 44-ΧΑΛΑΝΔΡΙ	116	23		ΚΑΤΟΙΚΙΑ	1908	Α-Β-Γ-Δ-Α	72.38												Απαλλοτρίωση [illegible]
41	03		ΣΤΑΜΟΥΛΙΑ	ΑΝΤΩΝΙΑ		ΑΝΤΙΓΟΝΗΣ 197-ΑΘΗΝΑ	8																		
42	03		ΑΝΤΩΝΟΠΟΥΛΟΣ	ΕΥΑΓΓΕΛΟΣ		-»-	19																		

ΥΠΟΥΡΓΕΙΟ ΠΕ ΧΩ Δ Ε
ΓΕΝΙΚΗ ΓΡΑΜΜΑΤΕΙΑ ΔΗΜ. ΕΡΓΩΝ
ΔΝΣΗ Δ12
ΤΜΗΜΑ

ΜΕΤΡΟ ΑΘΗΝΩΝ

ΚΤΗΜΑΤΟΛΟΓΙΚΟΣ ΠΙΝΑΚΑΣ ΠΕΡΙΟΧΗ: ΣΕΠΟΛΙΑ

			ΣΤΟΙΧΕΙΑ ΦΕΡΟΜΕΝΩΝ ΙΔΙΟΚΤΗΤΩΝ					ΣΤΟΙΧΕΙΑ ΙΔΙΟΚΤΗΣΙΑΣ						ΕΠΙΚΕΙΜΕΝΑ											
								ΑΡΙΘΜΟΣ Ο.Τ	ΔΙΕΥΘΥΝΣΗ	ΧΡΗΣΗ ΓΗΣ	ΕΠΙΦΑΝΕΙΑ ΙΔΙΟΚΤΗΣΙΑΣ	ΠΕΡΙΓΡΑΦΗ ΕΠΙΦΑΝ. ΚΑΤΑΣΚΕΥΗΣ	ΕΠΙΦΑΝΕΙΑ												Παρατηρήσεις
1	2	3	4	5	6	7	8	9	10	11	12 (m²)	13	14 (m²)	15	16	17	18	19	20	21	22	23	24	25	26
43	03		ΒΛΑΧΟΣ	ΑΝΑΣΤΑΣΙΟΣ		ΑΝΤΙΓΟΝΗΣ 197-ΑΘΗΝΑ	17	[illegible]																	
44	03		ΔΙΑΜΑΝΤΟΠΟΥΛΟΣ			-//-	22																		
45	03		ΚΟΥΡΤΗΣ	ΒΑΣΙΛΕΙΟΣ		-//-	13																		
46	03		ΓΩΓΟΣ	ΔΗΜΗΤΡΙΟΣ		-//-	15																		
47	03		ΜΕΣΑΡΗΣ			-//-	15																		
48	03		ΑΜΑΡΓΙΑΝΙΤΑΚΗΣ	ΓΕΩΡΓΙΟΣ		-//-	17																		
49	03		άγνωστος				13																		
50	03		ΜΟΡΦΟΝΙΟΣ			ΑΝΤΙΓΟΝΗΣ 197-ΑΘΗΝΑ	15																		
51	03		ΚΕΝΟΓΛΟΥ			-//-	15																		
52	03		ΓΑΥΝΟΥ	ΑΙΚΑΤΕΡΙΝΗ		-//-	12																		
53	03		άγνωστος				5																		
54	03		άγνωστος				5																		
55	03		ΤΡΑΓΟΥΣΤΗΣ	ΝΙΚΟΛΑΟΣ		ΑΝΤΙΓΟΝΗΣ 197-ΑΘΗΝΑ	12																		
56	03		ΔΡΟΥΓΙΩΤΗΣ			-//-	11																		
57	03		ΚΟΥΤΣΟΚΕΡΑΣ	ΚΩΝ/ΝΟΣ		-//-	10																		
58	03		ΓΚΟΥΖΙΟΥΠΑΣ			-//-	19																		
59	03		ΓΑΝΙΩΤΗΣ	ΙΩΑΝΝΗΣ		-//-	18																		
60	03		ΚΟΥΤΡΟΥΜΑΝΟΣ			-//-	22																		
61	03		άγνωστος				14																		
62	03		ΔΑΝΙΗΛΙΔΗΣ	ΑΝΤΩΝΙΟΣ		ΑΝΤΙΓΟΝΗΣ 197-ΑΘΗΝΑ	15																		
63	03		ΙΩΑΝΝΟΥ	ΣΩΤΗΡΙΟΣ		-//-	28																		
64	03		ΤΣΟΥΔΗΣ			-//-	17																		
65	03		ΒΛΑΧΑΚΗΣ			-//-	13																		
66	03		ΓΑΥΝΟΣ	ΑΓΓΕΛΟΣ		-//-	15																		
67	03		άγνωστος				14																		
68	03		άγνωστος				5																		
69	03		ΠΛΕΣΣΑΣ			ΑΝΤΙΓΟΝΗΣ 197-ΑΘΗΝΑ	10																		
70	03		ΛΑΔΟΓΙΑΝΝΗΣ	ΧΡΗΣΤΟΣ		-//-	16																		
71	03		ΤΣΑΛΤΑΣ			-//-	15																		
72	03		ΚΑΛΕΝΤΑΚΗ			-//-	8																		
73	03		ΦΡΑΓΚΟΣ	ΒΑΣΙΛΕΙΟΣ		-//-	17																		
74	03		ΛΕΣΠΕΡΟΓΛΟΥ	ΒΑΣΙΛΕΙΟΣ		-//-	16																		
75	03		ΓΙΑΝΝΑΚΗΣ	ΕΛΕΥΘΕΡΙΟΣ		-//-	22																		
76	03		ΤΣΑΚΛΑΣ			-//-	13																		
77	03		ΓΑΒΑΘΑΣ	ΓΕΩΡΓΙΟΣ		-//-	15																		
78	03		ΑΣΚΟΤΙΡΗΣ	ΔΙΟΝΥΣΙΟΣ		-//-	28																		
79	03		ΚΟΛΙΤΣΙΔΗΣ	ΓΕΩΡΓΙΟΣ		-//-	17																		
80	03		ΣΙΓΑΛΑΣ	ΑΝΤΩΝΙΟΣ		-//-	15																		
81	03		ΡΙΓΚΑΝΗΣ			-//-	15																		
82	03		ΣΚΟΥΡΑΣ	ΣΠΥΡΙΔΩΝ		-//-	12																		
83	03		ΜΑΡΚΟΥ	ΕΛΕΝΗ		-//-	10																		
84	03		ΜΠΑΛΩΜΕΝΟΣ			-//-	23																		
85	03		ΝΤΕΛΙΘΕΟΣ	ΙΩΑΝΝΗΣ		-//-	8																		
86	03		ΠΑΠΑΔΟΠΟΥΛΟΣ	ΙΩΑΝΝΗΣ		-//-	19																		

ΕΛΛΗΝΙΚΗ ΔΗΜΟΚΡΑΤΙΑ
ΥΠΟΥΡΓΕΙΟ ΠΕ ΧΩ Δ Ε
ΓΕΝΙΚΗ ΓΡΑΜΜΑΤΕΙΑ ΔΗΜ. ΕΡΓΩΝ
ΔΝΣΗ Δ12
ΤΜΗΜΑ

ΜΕΤΡΟ ΑΘΗΝΩΝ

ΚΤΗΜΑΤΟΛΟΓΙΚΟΣ ΠΙΝΑΚΑΣ ΠΕΡΙΟΧΗ: ΣΕΠΟΛΙΑ

ΑΡ. ΦΥΛ. 23

Α/Α			ΣΤΟΙΧΕΙΑ ΘΕΡΟΜΕΝΩΝ ΙΔΙΟΚΤΗΤΩΝ					ΣΤΟΙΧΕΙΑ ΙΔΙΟΚΤΗΣΙΑΣ						ΕΠΙΚΕΙΜΕΝΑ											Παρατηρήσεις
								ΑΡΙΘΜΟΣ Ο.Τ.	ΔΙΕΥΘΥΝΣΗ	ΧΡΗΣΗ ΓΗΣ	ΕΠΙΦΑΝΕΙΑ ΙΔΙΟΚΤΗΣΙΑΣ	ΠΕΡΙΓΡΑΦΗ ΕΠΙΦΑΝ. ΚΑΤΑΛΗΨΗΣ	ΕΠΙΦΑΝΕΙΑ ΚΑΤΑΛΗΨΗΣ												
1	2	3	4	5	6	7	8	9	10	11	12 (m2)	13	14 (m2)	15	16	17	18	19	20	21	22	23	24	25	26
87	03		ΑΘΑΝΑΣΑΚΟΣ	ΠΕΤΡΟΣ		ΑΝΤΙΓΟΝΗΣ 197-ΑΘΗΝΑ	17	23																	
88	03		ΓΕΩΡΓΙΛΑΣ			-»-	22																		
89	03		ΛΕΜΠΟΤΕΣΗΣ	ΠΑΝΑΓΙΩΤΗΣ		-»-	13																		
90	03		ΣΙΓΑΛΑΣ	ΠΕΤΡΟΣ		-»-	15																		
91	03		ΡΕΜΟΥΝΔΟΣ	ΣΕΡΑΦΕΙΜ		-»-	15																		
92	03		ΓΛΥΝΟΥ	ΓΙΑΝΝΑ		-»-	13																		
93	03		ΚΟΡΟΜΥΛΑΣ	ΕΥΣΤΡΑΤΙΟΣ		-»-	17																		
94	03		ΑΝΑΓΝΩΣΤΑΚΗΣ	ΕΜΜΑΝΟΥΗΛ		-»-	15																		
95	03		[illegible]				15																		
96	03		ΜΑΡΚΟΠΟΥΛΟΣ			ΑΝΤΙΓΟΝΗΣ 197-ΑΘΗΝΑ	17																		
97	03		ΝΙΚΗΤΟΠΟΥΛΟΥ			-»-	17																		
98	03		ΓΕΩΡΓΑΣ	ΙΠΠΟΚΡΑΤΗΣ		-»-	11																		
99	03		ΑΣΛΑΝ			-»-	11																		
100	04-05		ΔΑΚΤΥΛΙΔΗΣ ΝΙΚΟΛΑΟΣ & ΠΑΝΑΓΙΩΤΗΣ Ο.Ε.			ΤΥΜΦΡΗΣΤΟΥ 46-ΧΑΛΑΝΔΡΙ	186	19		ΚΑΤΟΙΚΙΑ	1527,50	Ε-Ζ-Η-Θ-Ε	46,38												Τά ποσοστά συνιδιοκτησίας αναγράφονται στο συνημμένο πίνακα στο συμβόλαιο με αρ. 563/21-4-77 της συμβολαιογράφου Αθηνών Μ. ΔΑΚΤΥΛΙΔΗ. Οι ιδιοκτησίες με αριθμό ιδιοκτησίας 04 και 05 αποτελούν ενιαία ιδιοκτησία με βάση το προαναφερόμενο συμβόλαιο. Απαλλοτρίωση προσωρινής
101	04		ΖΑΧΑΡΟΠΟΥΛΟΣ	ΙΩΑΝΝΗΣ		ΑΝΤΙΓΟΝΗΣ 199-ΑΘΗΝΑ	6																		
102	04		ΓΙΑΝΝΟΠΟΥΛΟΣ Γ.	ΓΕΩΡΓΙΟΣ		-»-	7																		
103	04		ΤΣΙΤΣΙΜΗ	ΟΥΡΑΝΙΑ		-»-	10																		
104	04		ΚΑΤΣΑΦΑΣ	ΕΥΑΓΓΕΛΟΣ		-»-	8																		
105	04		ΤΑΕΞΑΝΤΕΡ Α.Ε.			-»-	7																		
106	04		ΤΣΙΓΚΟΣ	ΘΕΟΦΑΝΗΣ		-»-	5																		
107	04		ΑΡΣΕΝΙΚΟΣ	ΑΝΤΩΝΙΟΣ		-»-	6																		
108	04		ΙΩΑΝΝΙΔΗΣ	ΓΕΩΡΓΙΟΣ		-»-	6																		
109	04		ΓΙΑΚΟΥΜΑΚΗΣ	ΣΕΡΑΦΕΙΜ		-»-	4																		
110	04		ΚΑΤΣΑΦΑΣ	ΕΥΑΓΓΕΛΟΣ		-»-	8																		
111	04		ΤΣΙΓΚΑΣ	ΙΩΑΝΝΗΣ		-»-	6																		
112	04		ΤΡΑΓΟΥΣΤΗΣ	ΝΙΚΟΛΑΟΣ		-»-	6																		
113	04		ΜΙΡΑΚΤΣΗΣ	ΣΤΕΦΑΝΟΣ		-»-	6																		
114	04		ΠΑΠΑΪΩΑΝΝΟΥ	ΘΕΟΔΩΡΟΣ		-»-	7																		
115	04		ΚΩΝΣΤΑΝΤΙΝΙΔΗΣ	ΔΙΟΝΥΣΙΟΣ		-»-	10																		
116	04		ΧΟΝΔΡΟΣ	ΠΑΝΑΓΙΩΤΗΣ		-»-	8																		
117	04		ΜΙΧΟΠΟΥΛΟΣ	ΒΑΣΙΛΕΙΟΣ		-»-	7																		
118	04		ΤΡΕΣΣΑΣ			-»-	5																		
119	04		ΖΕΡΒΑΣ	ΗΛΙΑΣ		-»-	7																		
120	04		ΕΥΣΤΡΑΤΙΟΥ	ΒΑΣΙΛΕΙΟΣ		-»-	6																		
121	04		ΠΑΠΑΓΛΥΝΗΣ			-»-	5																		
122	04		ΠΑΠΑΓΛΥΝΗΣ	ΣΟΥΡΟΣ		-»-	8																		
123	04		ΣΟΦΡΩΝΑΣ	ΠΑΝΑΓΙΩΤΗΣ		-»-	6																		
124	04		ΡΩΜΑΝΟΣ	ΑΠΟΣΤΟΛΟΣ		-»-	6																		
125	04		ΣΠΑΝΟΣ	ΑΠΟΣΤΟΛΟΣ		-»-	6																		
126	04		ΣΑΡΚΟΠΟΥΛΟΣ	ΘΕΟΧΑΡΗΣ		-»-	7																		
127	04		ΤΣΙΝΤΕΛΗΣ			-»-	10																		
128	04		ΜΠΟΥΓΙΟΥΚΑΣ			-»-	8																		

ΕΛΛΗΝΙΚΗ ΔΗΜΟΚΡΑΤΙΑ
ΥΠΟΥΡΓΕΙΟ ΠΕ ΧΩ Δ Ε
ΓΕΝΙΚΗ ΓΡΑΜΜΑΤΕΙΑ ΔΗΜ. ΕΡΓΩΝ
ΔΝΣΗ Δ12
ΤΜΗΜΑ

ΜΕΤΡΟ ΑΘΗΝΩΝ

ΚΤΗΜΑΤΟΛΟΓΙΚΟΣ ΠΙΝΑΚΑΣ

ΠΕΡΙΟΧΗ: ΣΕΠΟΛΙΑ

ΑΡ. ΦΥΛ. 04

Α/Α (1)	[illegible] (2)	[illegible] (3)	ΣΤΟΙΧΕΙΑ ΘΕΡΟΜΕΝΩΝ ΙΔΙΟΚΤΗΤΩΝ: [illegible] (4)	[illegible] (5)	[illegible] (6)	[illegible] (7)	[illegible] (8)	ΣΤΟΙΧΕΙΑ ΙΔΙΟΚΤΗΣΙΑΣ: ΑΡΙΘΜΟΣ Ο.Τ. (9)	ΔΙΕΥΘΥΝΣΗ (10)	ΧΡΗΣΗ ΓΗΣ (11)	ΕΠΙΦΑΝΕΙΑ ΙΔΙΟΚΤΗΣΙΑΣ (m²) (12)	ΠΕΡΙΓΡΑΦΗ ΕΠΙΦΑΝ. ΚΑΤΑΛΗΨΗΣ (13)	ΕΠΙΦΑΝΕΙΑ ΚΑΤΑΛΗΨΗΣ (m²) (14)	ΕΠΙΚΕΙΜΕΝΑ: [illegible] (15)	[illegible] (16)	[illegible] (17)	[illegible] (18)	[illegible] (19)	[illegible] (20)	[illegible] (21)	[illegible] (22)	[illegible] (23)	[illegible] (24)	[illegible] (25)	Παρατηρήσεις (26)
129	04		ΔΟΥΡΑΔΗΣ			ΑΝΤΙΓΟΝΗΣ 199 - ΑΘΗΝΑ	7	19																	
130	04		ΜΠΑΛΑΜΠΑΝΗΣ	ΠΑΝΑΓΙΩΤΗΣ		-»-	5																		
131	04		ΜΑΡΙΝΟΠΟΥΛΟΣ	ΠΑΝΑΓΙΩΤΗΣ		-»-	7																		
132	04		ΚΑΠΙΝΙΑΡΗ	ΠΟΠΗ		-»-	6																		
133	04		ΞΕΝΙΟΣ			-»-	4																		
134	04		ΓΙΑΝΝΟΠΟΥΛΟΣ	ΔΗΜΗΤΡΙΟΣ		-»-	8																		
135	04		ΠΑΝΤΑΖΟΠΟΥΛΟΣ			-»-	6																		
136	04		ΛΙΒΑΝΗΣ	ΓΕΩΡΓΙΟΣ		-»-	6																		
137	04		ΧΡΙΣΤΟΠΟΥΛΟΣ	ΚΩΝ/ΝΟΣ		-»-	6																		
138	04		ΑΡΙΤΣΗΣ	ΓΕΩΡΓΙΟΣ		-»-	7																		
139	04		ΚΑΝΑΒΟΣ			-»-	10																		
140	04		ΑΔΑΜΟΠΟΥΛΟΣ			-»-	8																		
140	04		ΜΑΣΤΟΡΑΣ	ΕΛΕΥΘΕΡΙΟΣ		-»-	7																		
141	04		ΜΑΤΣΟΣ	ΙΩΑΝΝΗΣ		-»-	5																		
142	04		ΠΕΤΡΟΥΛΙΑΣ	ΝΙΚΟΛΑΟΣ		-»-	7																		
143	04		ΛΑΜΠΡΟΠΟΥΛΟΥ	ΜΑΡΙΑ		-»-	6																		
144	04		ΠΟΥΛΑΚΑΣ	ΔΙΟΝΥΣΙΟΣ		-»-	4																		
145	04		ΤΣΑΤΕΡΗΣ	ΙΩΑΝΝΗΣ		-»-	8																		
146	04		ΞΥΛΑΣ	ΓΕΩΡΓΙΟΣ		-»-	6																		
147	04		ΚΩΤΣΗΣ			-»-	6																		
148	04		ΣΟΛΩΜΟΣ			-»-	2																		
149	05		ΞΑΓΟΡΑΡΗΣ			ΑΝΤΙΓΟΝΗΣ 201 - ΑΘΗΝΑ	6	19		ΚΑΤΟΙΚΙΑ	1183														
150	05		ΔΡΟΣΟΣ	ΙΑΚΩΒΟΣ		-»-	6																		
151	05		ΠΗΛΙΟΣ	ΝΙΚΟΛΑΟΣ		-»-	7																		
152	05		ΜΗΤΣΟΠΟΥΛΟΣ	ΚΩΝ/ΝΟΣ		-»-	6																		
153	05		ΖΟΡΜΠΑΣ	ΑΛΕΞΑΝΔΡΟΣ		-»-	6																		
154	05		ΚΑΦΕΣ	ΘΕΜΗΣ		-»-	6																		
155	05		ΣΤΑΘΟΠΟΥΛΟΣ	ΓΕΩΡΓΙΟΣ		-»-	6																		
156	05		ΔΙΑΜΑΝΤΗΣ			-»-	5																		
157	05		ΔΟΥΚΑΣ	ΑΘΑΝΑΣΙΟΣ		-»-	8																		
158	05		ΜΗΤΣΑΚΟΣ	ΔΗΜΗΤΡΙΟΣ		-»-	8																		
159	05		ΜΗΤΣΑΚΟΣ	ΔΗΜΗΤΡΙΟΣ		-»-	4																		
160	05		ΠΕΤΣΑΣ			-»-	5																		
161	05		ΜΕΡΤΖΑΝΗΣ	ΛΟΥΚΑΣ	ΓΕΩΡΓΙΟΣ	-»-	6																		
162	05		ΑΡΙΖΟΣ	ΙΩΑΝΝΗΣ		-»-	6																		
163	05		ΠΑΧΝΗΣ	ΙΩΑΝΝΗΣ		-»-	7																		
164	05		ΓΙΑΝΝΙΚΟΣ			-»-	7																		
165	05		ΒΑΣΙΛΕΙΑΔΗΣ	ΙΩΑΝΝΗΣ		-»-	7																		
166	05		ΣΠΥΡΟΠΟΥΛΟΣ			-»-	6																		
167	05		ΑΝΑΣΤΑΣΟΠΟΥΛΟΣ			-»-	6																		
168	05		ΓΑΤΣΙΑΣ	ΕΥΑΓΓΕΛΟΣ		-»-	5																		
169	05		ΝΤΙΒΗΣ			-»-	9																		

ΕΛΛΗΝΙΚΗ ΔΗΜΟΚΡΑΤΙΑ
ΥΠΟΥΡΓΕΙΟ ΠΕ ΧΩ Δ Ε
ΓΕΝΙΚΗ ΓΡΑΜΜΑΤΕΙΑ ΔΗΜ. ΕΡΓΩΝ
ΔΝΣΗ Δ12
ΤΜΗΜΑ

ΜΕΤΡΟ ΑΘΗΝΩΝ

ΚΤΗΜΑΤΟΛΟΓΙΚΟΣ ΠΙΝΑΚΑΣ ΠΕΡΙΟΧΗ: ΣΕΠΟΛΙΑ

ΑΡ. ΦΥΛ. 03

Α.Α.			ΣΤΟΙΧΕΙΑ ΦΕΡΟΜΕΝΩΝ ΙΔΙΟΚΤΗΤΩΝ: ΕΠΩΝΥΜΟ	ΟΝΟΜΑ	ΠΑΤΡΩΝΥΜΟ	ΔΙΕΥΘΥΝΣΗ ΚΑΤΟΙΚΙΑΣ	ΠΟΣΟΣΤΟ ΣΥΝΙΔΙΟΚΤ. ‰	ΣΤΟΙΧΕΙΑ ΙΔΙΟΚΤΗΣΙΑΣ: ΑΡΙΘΜΟΣ Ο.Τ	ΔΙΕΥΘΥΝΣΗ	ΧΡΗΣΗ ΓΗΣ	ΕΠΙΦΑΝΕΙΑ ΙΔΙΟΚΤΗΣΙΑΣ 12 (m²)	ΠΕΡΙΓΡΑΦΗ ΕΠΙΦΑΝ. ΚΑΤΑΛΗΨΗΣ	ΕΠΙΦΑΝΕΙΑ ΚΑΤΑΛΗΨΗΣ 14 (m²)	ΕΠΙΚΕΙΜΕΝΑ: ΚΤΙΣΜΑΤΑ					ΔΕΝΔΡΑ				ΔΙΑΦΟΡΑ		Παρατηρήσεις
1	2	3	4	5	6	7	8	9	10	11	12	13	14	15	16	17	18	19	20	21	22	23	24	25	26
170	05		ΖΑΧΑΡΑΚΗΣ			ΑΝΤΙΓΟΝΗΣ 201-ΑΘΗΝΑ	8	19																	
171	05		ΜΠΑΡΟΥΣΑΣ			-//-	4																		
172	05		ΑΙΑΚΟΣ			-//-	5																		
173	05		ΓΑΛΑΝΟΠΟΥΛΟΣ	ΘΕΡΑΠΩΝ		-//-	6																		
174	05		ΜΑΡΙΝΟΣ			-//-	6																		
175	05		ΑΡΒΑΝΙΤΗΣ	ΕΜΜΑΝΟΥΗΛ		-//-	7																		
176	05		ΚΩΝΣΤΑΝΤΑΚΟΠΟΥΛΟΣ	ΑΝΝΙΒΑΣ		-//-	7																		
177	05		ΤΣΙΡΗΣ	ΙΩΑΝΝΗΣ		-//-	6																		
178	05		ΑΓΡΑΦΙΩΤΗΣ			-//-	6																		
179	05		ΚΑΡΑΜΠΑΤΣΟΣ	ΧΑΡΑΛΑΜΠΟΣ		-//-	6																		
180	05		ΚΑΛΟΣ	ΦΩΤΙΟΣ		-//-	5																		
181	05		ΠΑΝΟΥΣΑΚΗΣ	ΙΩΑΝΝΗΣ		-//-	8																		
182	05		ΜΑΣΤΡΑΓΓΕΛΟΠΟΥΛΟΣ	ΙΩΑΝΝΗΣ		-//-	8																		
183	05		ΡΙΣΒΑΣ			-//-	4																		
184	05		ΜΙΚΑΛΟΠΟΥΛΟΣ			-//-	3																		
185	05		ΑΓΓΕΛΑΚΗΣ			-//-	6																		
186	05		ΚΑΛΗΣΠΕΡΑ			-//-	6																		
187	05		ΚΟΛΛΙΟΣ			-//-	7																		
188	05		ΝΙΚΟΠΟΥΛΟΣ	ΑΝΑΣΤΑΣΙΟΣ		-//-	8																		
189	05		ΡΑΦΑΗΛΙΔΗΣ			-//-	7																		
190	05		ΡΕΤΣΕΛΑ			-//-	5																		
191	05		ΠΟΝΤΙΚΗΣ	ΚΩΝ/ΝΟΣ		-//-	8																		
192	05		ΣΤΑΥΡΟΥ	ΜΑΝΟΥΣΟΣ		-//-	8																		
193	05		ΤΟΜΑΡΑΣ	ΠΑΝΤΕΛΗΣ		-//-	4																		
194	05		ΤΟΜΑΡΑΣ	ΠΑΝΤΕΛΗΣ		-//-	3																		
195	05		ΡΟΔΙΤΗΣ			-//-	2																		
196	05		ΒΕΛΕΝΤΖΑ	ΑΙΚΑΤΕΡΙΝΗ	ΤΟΥ ΝΙΚΟΛΑΟΥ	ΑΜΦΙΑΡΑΟΥ 176-ΑΘΗΝΑ	1000	21		ΚΑΤΟΙΚΙΑ	457,10	Ν-Ξ-Ο-Π-Ρ-Ν	37,14										ΜΑΝ/ΗΣ	Α6.ΗΗ	
197	07		ΠΑΝΟΥΤΣΟΠΟΥΛΟΣ	ΠΕΡΙΚΛΗΣ		ΑΜΦΙΑΡΑΟΥ 167 & ΑΝΤΙΓΟΝΗΣ 214	46	22																	
198	07		ΒΕΛΕΤΖΑ-ΚΟΥΜΗΤΖΗ	ΦΩΤΕΙΝΗ		-//-	51																		
199	07		ΒΕΛΕΤΖΑ-ΚΟΥΜΗΤΖΗ	ΦΩΤΕΙΝΗ		-//-	34																		
200	07		ΣΠΥΡΟΥ	ΑΠΟΣΤΟΛΟΣ		-//-	47																		
201	07		ΑΝΕΣΤΟΠΟΥΛΟΣ	ΓΕΩΡΓΙΟΣ		-//-	49																		
202	07		ΓΙΑΡΕΝΗΣ	ΑΝΔΡΕΑΣ		-//-	53																		
203	07		ΖΑΧΑΡΑΚΗ	ΒΑΣΙΛΙΚΗ		-//-	34																		170-197-203-206-207 ΙΔΙΑ ΙΔΙΟΚΤΗΤΗΣ
204	07		ΚΑΡΙΟΦΥΛΛΗΣ	ΠΕΡΙΚΛΗΣ		-//-	47																		
205	07		ΒΕΛΕΤΖΑ-ΚΟΥΜΗΤΖΗ	ΦΩΤΕΙΝΗ		-//-	47																		
206	07		-//-	-//-		-//-	54																		
207	07		-//-	-//-		-//-	34																		
208	07		ΓΕΙΝΗΣ																						

ΕΛΛΗΝΙΚΗ ΔΗΜΟΚΡΑΤΙΑ
ΥΠΟΥΡΓΕΙΟ ΠΕ ΧΩ Δ Ε
ΓΕΝΙΚΗ ΓΡΑΜΜΑΤΕΙΑ ΔΗΜ. ΕΡΓΩΝ
ΔΝΣΗ Δ12
ΤΜΗΜΑ

ΜΕΤΡΟ ΑΘΗΝΩΝ

ΚΤΗΜΑΤΟΛΟΓΙΚΟΣ ΠΙΝΑΚΑΣ ΠΕΡΙΟΧΗ: ΣΕΠΟΛΙΑ

ΑΡ ΦΥΛ. 21

ΣΤΟΙΧΕΙΑ ΦΕΡΟΜΕΝΩΝ ΙΔΙΟΚΤΗΤΩΝ								ΣΤΟΙΧΕΙΑ ΙΔΙΟΚΤΗΣΙΑΣ						ΕΠΙΚΕΙΜΕΝΑ											Παρατηρήσεις
Α.Α.	[illegible]	[illegible]	ΕΠΩΝΥΜΟ	ΟΝΟΜΑ	ΠΑΤΡΩΝΥΜΟ	ΔΙΕΥΘΥΝΣΗ ΚΑΤΟΙΚΙΑΣ	ΠΟΣΟΣΤΟ ΣΥΝΙΔΙΟΚΤ. ‰	ΑΡΙΘΜΟΣ Ο.Τ	ΔΙΕΥΘΥΝΣΗ	ΧΡΗΣΗ ΓΗΣ	ΕΠΙΦΑΝΕΙΑ ΙΔΙΟΚΤΗΣΙΑΣ 12 (m²)	ΠΕΡΙΓΡΑΦΗ ΕΠΙΦΑΝ. ΚΑΤΑΛΗΨΗΣ	ΕΠΙΦΑΝΕΙΑ ΚΑΤΑΛΗΨΗΣ 14 (m²)												
1	2	3	4	5	6	7	8	9	10	11	12	13	14	15	16	17	18	19	20	21	22	23	24	25	26
208	07		ΓΚΙΝΗΣ			ΑΜΦΙΑΡΑΟΥ 107 & ΑΝΤΙΓΟΝΗΣ 214	48	22																	
209	07		ΚΑΛΚΑΝΗΣ	ΠΑΝΤΕΛΗΣ		-»-	51																		
210	07		ΑΘΑΝΑΣΟΠΟΥΛΟΣ	ΓΕΩΡΓΙΟΣ		-»-	39																		
211	07		ΓΡΙΒΑ	ΓΕΩΡΓΙΑ		-»-	36																		
212	07		ΔΗΜΗΤΡΙΑΔΗΣ	ΒΑΣΙΛΕΙΟΣ		-»-	49																		
213	07		ΔΙΑΝΑΣ	ΔΗΜΗΤΡΙΟΣ		-»-	63																		
214	07		ΜΠΙΜΠΗΣ			-»-	59																		
215	07		ΚΑΡΒΑΙΑ	ΕΥΡΙΔΙΚΗ		-»-	37																		
216	07		ΒΕΛΛΗΣ	ΝΙΚΟΛΑΟΣ		-»-	51																		
217	08		ΦΩΤΙΟΥ	ΕΥΑΓΓΕΛΟΣ		ΑΝΤΙΓΟΝΗΣ 212- ΑΘΗΝΑ		22																	
218	08		ΚΑΤΣΑΡΑΙΟΣ	ΑΝΤΩΝΙΟΣ		-»-																			
219	08		ΒΟΥΤΣΙΝΟΣ	ΕΥΘΥΜΙΟΣ		-»-																			
220	08		ΤΣΑΓΚΑΡΗΣ	ΑΘΑΝΑΣΙΟΣ		-»-																			
221	08		ΣΚΛΕΝΙΤΣΑ	ΜΑΡΙΑΝΘΗ		-»-																			
222	08		ΣΑΡΙΔΑΚΗΣ	ΠΕΤΡΟΣ		-»-																			
223	08		ΤΣΙΜΙΛΟΠΟΥΛΟΣ	ΑΝΤΩΝΙΟΣ		-»-																			
224	08		ΚΟΥΤΣΑΒΑΚΗΣ	ΕΥΑΓΓΕΛΟΣ		-»-																			
225	08		ΚΟΥΡΤΑΛΗΣ	ΕΥΣΤΑΘΙΟΣ		-»-																			
226	08		ΤΟΥΜΠΕΚΗΣ	ΣΠΥΡΟΣ		-»-																			
227	08		ΚΥΡΟΥΛΗΣ	ΔΗΜΗΤΡΙΟΣ		-»-																			
228	08		ΜΑΚΡΗΣ	ΚΩΝ/ΝΟΣ		-»-																			
229	08		ΓΕΩΡΓΙΟΥ	ΠΑΡΑΣΚΕΥΗ		-»-																			
230	08		ΛΑΚΚΑΣ	ΛΑΜΠΡΟΣ		-»-																			
231	08		ΠΑΝΤΕΛΙΔΑΚΗΣ	ΓΕΩΡΓΙΟΣ		-»-																			
232	08		ΒΕΛΕΝΤΖΑ	ΑΙΚΑΤΕΡΙΝΗ	Θς Νικολάου	-»-																			
233	08		ΠΑΠΠΑΣ	ΚΩΝ/ΝΟΣ		-»-																			
234	09		ΚΑΡΑΓΙΩΡΓΑΣ	ΑΘΑΝΑΣΙΟΣ		ΑΝΤΙΓΟΝΗΣ 210- ΑΘΗΝΑ	16	22																	
235	09		ΑΓΝΩΣΤΟΣ			—	38																		
236	09		ΜΠΟΤΣΑΡΗΣ			ΑΝΤΙΓΟΝΗΣ 210- ΑΘΗΝΑ	24																		
237	09		ΚΟΛΛΙΟΠΟΥΛΟΣ	ΧΡΗΣΤΟΣ		-»-	31																		
238	09		ΓΚΑΡΑΓΚΟΥΝΗΣ	ΝΙΚΟΛΑΟΣ		-»-	10																		
239	09		ΟΡΚΑΣ	ΔΗΜΗΤΡΙΟΣ		-»-	20																		
240	09		ΒΑΓΙΑΝΝΗΣ	ΔΗΜΟΣΘΕΝΗΣ		-»-	38																		
241	09		ΦΡΑΤΖΕΣΚΑΚΗΣ	ΣΠΥΡΙΔΩΝΑΣ		-»-	16																		
242	09		ΑΓΝΩΣΤΟΣ			—	26																		
243	09		ΣΕΡΕΤΗΣ	ΙΩΑΝΝΗΣ		ΑΝΤΙΓΟΝΗΣ 210- ΑΘΗΝΑ	31																		
244	09		ΤΣΙΟΜΗΣ	ΓΕΩΡΓΙΟΣ		-»-	10																		
245	09		ΑΓΝΩΣΤΟΣ			—	20																		
246	09		ΖΑΝΕΛΛΑΤΟΥ	ΚΑΙΤΗ		ΑΝΤΙΓΟΝΗΣ 210- ΑΘΗΝΑ	38																		
247	09		ΔΑΛΑΜΟΠΟΥΛΟΣ	ΧΡΗΣΤΟΣ		-»-	16																		
248	09		ΚΟΝΤΟΥΛΑΚΟΥ	ΣΠΥΡΙΔΟΥΛΑ		-»-	24																		
249	09		ΠΕΤΡΟΥ	ΓΕΩΡΓΙΟΣ		-»-	31																		

ΕΛΛΗΝΙΚΗ ΔΗΜΟΚΡΑΤΙΑ
ΥΠΟΥΡΓΕΙΟ ΠΕ ΧΩ Δ Ε
ΓΕΝΙΚΗ ΓΡΑΜΜΑΤΕΙΑ ΔΗΜ. ΕΡΓΩΝ
ΔΝΣΗ Δ12
ΤΜΗΜΑ

ΜΕΤΡΟ ΑΘΗΝΩΝ

ΚΤΗΜΑΤΟΛΟΓΙΚΟΣ ΠΙΝΑΚΑΣ ΠΕΡΙΟΧΗ: ΣΕΠΟΛΙΑ

ΑΡ. ΦΥΛ. 27

Α/Α			ΣΤΟΙΧΕΙΑ ΦΕΡΟΜΕΝΩΝ ΙΔΙΟΚΤΗΤΩΝ					ΣΤΟΙΧΕΙΑ ΙΔΙΟΚΤΗΣΙΑΣ						ΕΠΙΚΕΙΜΕΝΑ											Παρατηρήσεις
														ΚΤΙΣΜΑΤΑ					ΔΕΝΔΡΑ				ΔΙΑΦΟΡΑ		
			ΕΠΩΝΥΜΟ	ΟΝΟΜΑ	ΠΑΤΡΩΝΥΜΟ	ΔΙΕΥΘΥΝΣΗ ΚΑΤΟΙΚΙΑΣ		ΑΡΙΘΜΟΣ Ο.Τ	ΔΙΕΥΘΥΝΣΗ	ΧΡΗΣΗ ΓΗΣ	ΕΠΙΦΑΝΕΙΑ ΙΔΙΟΚΤΗΣΙΑΣ	ΠΕΡΙΓΡΑΦΗ ΕΠΙΦΑΝ. ΚΑΤΑΛΗΨΗΣ	ΕΠΙΦΑΝΕΙΑ ΚΑΤΑΛΗΨΗΣ						ΕΙΔΟΣ				ΕΙΔΟΣ		
1	2	3	4	5	6	7	8	9	10	11	12 (m²)	13	14 (m²)	15	16	17	18	19	20	21	22	23	24	25	26
250	09		ΑΓΝΩΣΤΟΣ			—	10	22																	
251	09		ΜΑΥΡΟΓΙΑΝΝΗΣ	ΔΗΜΗΤΡΙΟΣ		ΑΝΤΙΓΟΝΗΣ 210-ΑΘΗΝΑ	20																		
252	09		ΜΠΑΛΑΣ	ΑΝΤΩΝΙΟΣ		-»-	28																		
253	09		ΙΩΝΓΚΑΣ	ΧΑΡΙΛΑΟΣ		-»-	16																		
254	09		ΑΤΑΛΑΣΙΔΟΥ	ΧΑΡΙΚΛΕΙΑ		-»-	24																		
255	09		ΒΑΓΙΑΝΗΣ	ΔΗΜΟΣΘΕΝΗΣ		-»-	31																		
256	09		ΚΑΛΑΜΠΟΥΚΑΣ			-»-	10																		
257	09		ΓΕΩΡΓΟΠΟΥΛΟΣ	ΚΩΝ/ΝΟΣ		-»-	20																		
258	09		ΜΑΓΟΥΛΗΣ	ΒΑΣΙΛΕΙΟΣ		-»-	38																		
259	09		ΜΕΡΛΑΝΟΥ	ΑΝΔΡΕΑΣ		-»-	16																		
260	09		ΜΕΡΛΑΝΟΥ	ΑΝΔΡΕΑΣ		-»-	24																		
261	09		ΣΑΚΚΟΥ	ΑΙΚΑΤΕΡΙΝΗ		-»-	31																		
262	09		ΧΑΡΑΛΑΜΠΟΠΟΥΛΟΣ	ΙΩΑΝΝΗΣ		-»-	10																		
263	09		ΤΑΧΜΑΤΖΗΣ			-»-	20																		
264	09		ΣΙΔΕΡΑΣ			-»-	7																		
265	09		ΣΤΕΡΓΙΟΥ	ΓΕΩΡΓΙΟΣ		-»-	168																		τηλ. 4930520 - 5133176
266	10		ΒΕΛΕΝΤΖΑΣ	ΝΙΚΟΛΑΟΣ		ΑΝΤΙΓΟΝΗΣ 208 & Ν. ΑΠΟΣΤΟΛΟΥ 34	25	22																	
267	10		ΣΚΡΟΥΜΠΕΛΟΣ			-»-	16																		
268	10		ΑΘΑΝΑΣΟΠΟΥΛΟΣ	ΓΕΩΡΓΙΟΣ		-»-	33																		
269	10		ΧΑΪΔΟΥΛΗΣ			-»-	39																		
270	10		ΚΟΥΤΣΑΒΛΗ	ΜΑΡΙΑ		-»-	14																		
271	10		ΣΚΡΟΥΜΠΕΛΟΣ			-»-	14																		
272	10		ΓΕΩΡΓΙΟΥ	ΠΑΡΑΣΚΕΥΗ		-»-	32																		
273	10		ΠΑΠΑΖΟΓΛΟΥ			-»-	15																		
274	10		ΓΙΑΝΝΟΣ			-»-	15																		
275	10		ΑΥΓΕΡΗΣ	ΙΩΑΝΝΗΣ		-»-	39																		
276	10		ΓΕΩΡΓΙΟΥ	ΠΑΡΑΣΚΕΥΗ		-»-	29																		
277	10		ΔΕΛΕΑΣ	ΚΩΝ/ΝΟΣ		-»-	34																		
278	10		ΚΑΤΣΕΗΣ	ΓΕΩΡΓΙΟΣ		-»-	42																		
279	10		ΠΑΠΑΘΑΝΑΣΙΟΥ	ΕΥΑΓΓΕΛΟΣ		-»-	62																		
280	10		ΠΑΠΑΘΑΝΑΣΙΟΥ	ΗΛΙΑΣ		-»-	16																		
281	10		ΠΑΠΑΘΑΝΑΣΙΟΥ	ΓΕΩΡΓΙΟΣ		-»-	35																		
282	10		ΚΟΥΤΣΑΥΛΗΣ	ΣΤΑΜΑΤΗΣ		-»-	43																		
283	10		ΜΑΚΡΗ	ΠΑΝΑΓΙΩΤΑ		-»-	39																		
284	10		ΖΟΥΡΑΚΗΣ	ΔΗΜΗΤΡΙΟΣ		-»-	38																		
285	10		ΚΟΖΑΝΙΔΗΣ	ΣΤΑΥΡΟΣ		-»-	46																		
286	10		ΧΑΛΙΛΙΑΣ	ΗΛΙΑΣ		-»-	49																		
287	10		ΑΘΑΝΑΣΙΟΥ	ΙΩΣΗΦ		-»-	33																		
288	10		ΓΕΩΡΓΑΚΟΠΟΥΛΟΣ	ΚΩΝ/ΝΟΣ		-»-	37																		
289	10		ΝΤΕΓΙΑΝΝΗΣ	ΙΩΑΝΝΗΣ		-»-	47																		
290	10		ΒΟΥΓΙΟΥΚΑΣ	ΙΩΑΝΝΗΣ		-»-	52																		
291	10		ΒΕΛΕΝΤΖΑΣ	ΝΙΚΟΛΑΟΣ		-»-	46																		
292	10		ΠΑΠΑΘΑΝΑΣΙΟΥ	ΕΥΑΓΓΕΛΟΣ			51																		

ΕΛΛΗΝΙΚΗ ΔΗΜΟΚΡΑΤΙΑ
ΥΠΟΥΡΓΕΙΟ ΠΕ ΧΩ Δ Ε
ΓΕΝΙΚΗ ΓΡΑΜΜΑΤΕΙΑ ΔΗΜ. ΕΡΓΩΝ
ΔΝΣΗ Δ12
ΤΜΗΜΑ

ΜΕΤΡΟ ΑΘΗΝΩΝ

ΚΤΗΜΑΤΟΛΟΓΙΚΟΣ ΠΙΝΑΚΑΣ ΠΕΡΙΟΧΗ: ΣΕΠΟΛΙΑ

ΑΡ. ΦΥΛ. 08

			ΣΤΟΙΧΕΙΑ ΘΕΡΟΜΕΝΩΝ ΙΔΙΟΚΤΗΤΩΝ					ΣΤΟΙΧΕΙΑ ΙΔΙΟΚΤΗΣΙΑΣ						ΕΠΙΚΕΙΜΕΝΑ: ΚΤΙΣΜΑΤΑ					ΔΕΝΔΡΑ				[illegible]		Παρατηρήσεις
[illegible]	[illegible]	[illegible]	ΕΠΩΝΥΜΟ	ΟΝΟΜΑ	ΠΑΤΡΩΝΥΜΟ	ΔΙΕΥΘΥΝΣΗ ΚΑΤΟΙΚΙΑΣ	[illegible] ‰	ΑΡΙΘΜΟΣ Ο.Τ	ΔΙΕΥΘΥΝΣΗ	ΧΡΗΣΗ ΓΗΣ	ΕΠΙΦΑΝΕΙΑ ΙΔΙΟΚΤΗΣΙΑΣ	ΠΕΡΙΓΡΑΦΗ ΕΠΙΦΑΝ. ΚΑΤΑΛΗΨΗΣ	ΕΠΙΦΑΝΕΙΑ ΚΑΤΑΛΗΨΗΣ	ΚΩΔ.	[illegible]	[illegible]	[illegible]	[illegible]	[illegible]	[illegible]	[illegible]	[illegible]	[illegible]	[illegible]	
1	2	3	4	5	6	7	8	9	10	11	12 (m²)	13	14 (m²)	15	16	17	18	19	20	21	22	23	24	25	26
293	03	2000CA90C106A	ΒΕΛΕΝΤΖΑ	ΑΙΚΑΤΕΡΙΝΗ	ΣΥΖ. ΝΙΚΟΛΑΟΥ	ΑΜΦΙΑΡΑΟΥ 176 ΣΕΠΟΛΙΑ	1000	84/87		ΟΙΚΟΠΕΔΟ		Ρ-Σ-Τ-Υ-Φ-Χ-Ω-Ρ	112.85												τηλ. 5124528
294	02		MOBIL OIL HELLAS A.E.			Λ. ΣΥΓΓΡΟΥ 194-ΚΑΛΛΙΘΕΑ	1000	84/87		ΠΡΑΤΗΡΙΟ ΒΕΝΖΙΝΗΣ		Δ-Ε-Θ-Η-Δ	30.50												τηλ. 9514149
[illegible]	02											Ξ-Κ-Λ-Μ-Ν-Ξ-Ο-Π-Ξ	786.00												Σύνολο επιφανείας: 30.50+786.00=816.50 m²
296	01		ΠΟΛΥΧΡΟΝΟΠΟΥΛΟΥ	ΕΛΕΝΗ	ΧΡΗΣΤΟΣ	ΑΓ. ΔΗΜΗΤΡΙΟΥ 52-Π.ΨΥΧΙΚΟ	1000	86/87		ΟΙΚΟΠΕΔΟ		Α-Β-Γ-Δ-Ε-Ζ-Α	141.65												
297	04		Κληρον. ΜΑΥΡΙΚΗ ΧΡΗΣΤΟΥ			ΑΓ. ΔΗΜΗΤΡΙΟΥ 52-Π.ΨΥΧΙΚΟ	1000	86/87		ΚΑΤΑΣ. Super Market		Λ-Σ-Υ1-Φ1-Λ	130.70												
												Α1-Ε1-Ζ1-Η1-Θ1-Δ1	36.50												
298	05		ΠΟΛΥΧΡΟΝΟΠΟΥΛΟΥ	ΕΛΕΝΗ	ΧΡΗΣΤΟΣ	ΑΓ. ΔΗΜΗΤΡΙΟΥ 52-Π.ΨΥΧΙΚΟ	1000	86/87		ΟΙΚΟΠΕΔΟ		Ζ1-Ψ1-Θ1-Λ1-Κ1-Ζ1	359.50												Σύνολο επιφανείας: 391.20+35.50=386.70 m²
299	06		ΖΑΡΡΗΣ	ΗΛΙΑΣ	ΝΙΚΟΛΑΟΥ	ΑΙΟΛΟΥ 62-ΑΘΗΝΑ	500	86/87		ΓΡΑΦΕΙΑ-ΑΠΟΘΗΚΕΣ		Ι1-Κ1-Λ1-Μ1-Ν1-Ι1	45.60												
300	06		ΖΑΡΡΗ	ΑΙΚΑΤΕΡΙΝΗ	ΣΥΖ. ΗΛΙΑ	—"— —"—	500	86/87																	τηλ. 3243697 - 8065984
301	13	2501/CA590C-001A	ΜΗΤΡΟΠΟΥΛΟΣ	ΠΑΝΑΓΙΩΤΗΣ			1000	18		ΚΑΤΟΙΚΙΑ	1661.66	Ι-Κ-Λ-Μ-Ι	13.18												
302	11		ΚΥΠΡΙΩΤΗ (Διεκδικείται από Δημόσιο)	ΑΙΚΑΤΕΡΙΝΗ	Χα. ΑΝΑΣΤΑΣΙΟΥ	ΑΣΚΛΗΠΙΟΥ 23-ΑΘΗΝΑ	1000	20		ΟΙΚΟΠΕΔΟ		Σ-Τ-Υ-Φ-Χ-Ψ-J-Ο-Β-γ-δ-ε-Σ	602.56												Κατάληψη προσόψεως πολυκατοικίας. Εκκρεμεί από 1980 απαλλοτριωτική διαδικασία υπέρ του Δήμου Αθηναίων
303	Δ1	2000	ΔΗΜΟΣ ΑΘΗΝΑΙΩΝ				1000	84/87		ΔΡΟΜΟΣ		Ρ-Σ-Ν-Μ-Λ-Κ-Ξ-Ξ1-Ο1-Π1-Φ-Ψ-Υ-Τ-Σ-Ρ	319.00												
304	Δ2	2000	—"—				1000	86/87				Ο-Π-Ξ-Η-Θ-Υ1-Τ1-Ρ1-Σ1-Ο	533.00												
305	Δ3	2701	—"—				1000	22/23				Κ2-Β2-Α2-Ε2-Ζ2-Η2-Θ2-Ι2-Κ2	2012.00												
306	Δ4	2501	—"—				1000	18÷23				Α-Δ-Γ-Ρ21-Ε-Θ-Η-Ρ19-Ρ18-Ρ16α-Ι-Μ-Ρ13c-Ρ13β-Ρ13α-Ρ12-Ρ11-Χ-Φ-Υ-Τ-Σ-Ο-Ξ-Ν-Ρ1-Α	2240.00												

ΑΝΑΚΟΙΝΩΣΕΙΣ

(8)

Ειδοποίηση της γενομένης καταθέσεως αποζημιώσεως για την αναγκαστική προσκύρωση τμήματος οδού στο Δήμο Βύρωνος.

Με την υπ' αριθ. 46/1987 πράξη προσκυρώσεως της Υπηρεσίας πολεοδομίας της Νομαρχίας Αθηνών η οποία κυρώθηκε με την απόφαση του Νομάρχη με αριθ. πρωτ. 32570/1133/1987 προσκυρώθηκε αναγκαστικώς εις το οικόπεδο ιδιοκτησίας Γεωργίου Π. Σεϊτανίδη και Αικατερίνης συζ. Γεωργ. Ράγγου τμήμα της οδού Ζακύνθου αναφερόμενο στην άνω πράξη προσκυρώσεως και το τοπογραφικό διάγραμμα που το συνοδεύει με τους αριθμούς 1, 2, 3, 4, 1, επιφανείας τ.μ. 43,80.

Με την απόφαση 124/1992 του Μονομελούς Πρωτοδικείου Αθηνών προσδιορίστηκε η προσωρινή τιμή μονάδος στο ποσό των δρχ. 38.000.

Οι Γεώργιος Π. Σειτανίδης και Αικατερίνη συζ. Γεωργίου Ράγγου θυγ. Θεοδ. Κουτροπούλου, ως συνιδιοκτήτες εξ αδιαιρέτου του οικοπέδου υπέρ του οποίου έγινε η προσκύρωση και υπόχρεοι στη καταβολή αποζημιώσεως κατέθεσαν για το σκοπό αυτόν στο Ταμείο παρακαταθηκών και Δανείων το ποσόν των δρχ. 1664.400 και εκδόθηκε το Γραμμάτιο με αριθμό υπέρ του δικαιούχου που θα αναγνωρισθεί με δικαστική απόφαση και κατέβαλαν το φόρο μεταβιβάσεως που αναλογεί.

Το προαναφερόμενο γραμμάτιο συστάσεως παρακαταθήκης κατατέθηκε νομίμως στη συμβολαιογράφο Αθηνών Μαία Γιαννοπούλου - Μπακα και συντάχθηκε για το σκοπό αυτόνη υπ' αριθ. 4494/93 πράξη της.

Η κατάθεση αυτή φέρεται σε γνώση κάθε δικαιούχου της ανωτέρω αποζημιώσεως.

Η παρούσα να δημοσιευθεί στην Εφημερίδα της Κυβερνήσεως.

Αθήνα, 12 Μαρτίου 1993

Ο Πληρεξούσιος Δικηγόρος

ΘΕΟΔΩΡΟΣ Σ. ΙΩΑΝΝΙΔΗΣ

(Αριθ. διπλ. Δημ. Ταμείου Δικ. .... Αθηνών 4797745 της 12.3.93)

ΑΠΟ ΤΟ ΕΘΝΙΚΟ ΤΥΠΟΓΡΑΦΕΙΟ